

COMMUNE DE MOISSAC

ARRONDISSEMENT  
DE  
CASTELSARRASIN

EXTRAIT  
DU REGISTRE DES DÉLIBÉRATIONS DU CONSEIL MUNICIPAL

**L'AN DEUX MILLE TREIZE LE 20 Décembre (20/12/2013)**

Le Conseil municipal de la Commune de Moissac étant réuni au lieu ordinaire de ses séances, après convocation faite le 13 décembre, sous la présidence de Monsieur NUNZI Jean-Paul, a été appelé à délibérer sur les questions suivantes :

**ETAIENT PRESENTS:** M. Jean-Paul NUNZI **Maire,**

Mme Marie CAVALIE, Mme Marie CASTRO, Mme Christine FANFELLE, Mme Marie DOURLENT, **Adjoint,**

M. Pierre GUILLAMAT, M. Guy-Michel EMPOCIELLO, M. Philippe CHAUMERLIAC, M. Alain JEAN, Mme Eliane BENECH, M. Didier MOTHE, Mme Nicole STOCCO, M. Gérard CHOUKOD, Mme Christine LASSALLE, M. Georges DESQUINES, Mme Estelle HEMMAMI, M. Franck BOUSQUET, Mme Odile MARTY-MOTHE, M. Abdelkader SELAM, Mme Nathalie DA MOTA, M. Gérard VALLES, M. Richard BAPTISTE, M. André LENFANT, M. Gilles BENECH, Mme Carine NICODEME, M. Claude GAUTHIER, **Conseillers Municipaux**

**ETAIENT REPRESENTES :**

Mme Martine DAMIANI (représentée par Mme Christine LASSALLE), M. Bernard REDON (représenté par M. Guy-Michel EMPOCIELLO), **Adjoint**

Mme Nathalie GALHO (représentée par M. Gilles BENECH), **Conseillère Municipale**

**ETAIENT EXCUSES :**

Mme Hélène DELTORT, **Adjoint**

Mme Colette ROLLET, **Conseillère Municipale**

**ETAIENT ABSENTS :**

M. Guy ROQUEFORT, M. Patrice CHARLES, **Conseillers Municipaux**

M. Abdelkader SELAM est nommé secrétaire de séance.



**AMENAGEMENT DU TERRITOIRE**

**16 – 20 Décembre 2013**

**DEMANDE D'OCCUPATION TEMPORAIRE DU DOMAINE PUBLIC FLUVIAL  
POUR PRISE D'EAU DANS LE CANAL**

Rapporteur : Monsieur JEAN

**VU** le Code général des collectivités territoriales, et notamment son article L2122-21

**VU** le rapport de Jean-Paul NUNZI proposant de se prononcer sur :

- l'autorisation de solliciter VNF en vue de la réalisation d'une prise d'eau dans le canal (en secours de la prise d'eau dans le Tarn) dans le cadre de la construction de l'usine d'eau potable,

- l'autorisation à Monsieur le Maire de signer une convention d'occupation temporaire du domaine public fluvial avec VNF pour de la réalisation d'une prise d'eau dans le canal.

**CONSIDERANT** que la présente autorisation est nécessaire au projet de construction de l'usine d'eau potable,

**Le Conseil Communal,  
Après en avoir délibéré,  
A l'unanimité,**

- **SOLLICITE** VNF en vue de la réalisation d'une prise d'eau dans le canal (en secours de la prise d'eau dans le Tarn) dans le cadre de la construction de l'usine d'eau potable,
- **AUTORISE** Monsieur le Maire de signer une convention d'occupation temporaire du domaine public fluvial avec VNF pour la réalisation d'une prise d'eau dans le canal.

Pour copie conforme

Moissac le 23 décembre 2013

Le Maire,



Jean-Paul NUNZI



Le maire certifie sous sa responsabilité le caractère exécutoire de cet acte et informe que celui-ci peut faire l'objet d'un recours pour excès de pouvoir devant le tribunal de TOULOUSE dans un délai de 2 mois à compter  
De la transmission en préfecture le :  
De sa publication et/ou notification le :



REÇU A LA  
SOUS-PRÉFECTURE LE

24 DEC. 2013

CASTEL SARFASIN - 82  
MAITRE D'OUVRAGE

Mairie de Moissac



ASSISTANT  
MAITRISE  
D'OUVRAGE

COORDINATEUR SPS

BUREAU DE CONTROLE

DUMONS

Exell Sécurité



CONSTRUCTION D'UNE USINE DE TRAITEMENT  
D'EAU POTABLE

PLAN D'IMPLANTATION  
DE L'EXHAURE CANAL

ENTREPRISES

OTV

ETC

Touss

COUSIN  
FRANÇOIS

sade

CASTEL SARFASIN

A

D					
C					
B	04/08/2013	MORIER			Modifications suite aux remarques des MOE et AMC
A	24/05/2013	FORAY			Première diffusion
Rév.	Date	Elaboré nom visa	Vérifié nom visa	Approuvé nom visa	Description

N° affaire :

167 2 90 19


Codification  
document :


SAD PDR PG B 001

Référence SADE

0108 11325 9208 B

ECHELLE 1/200

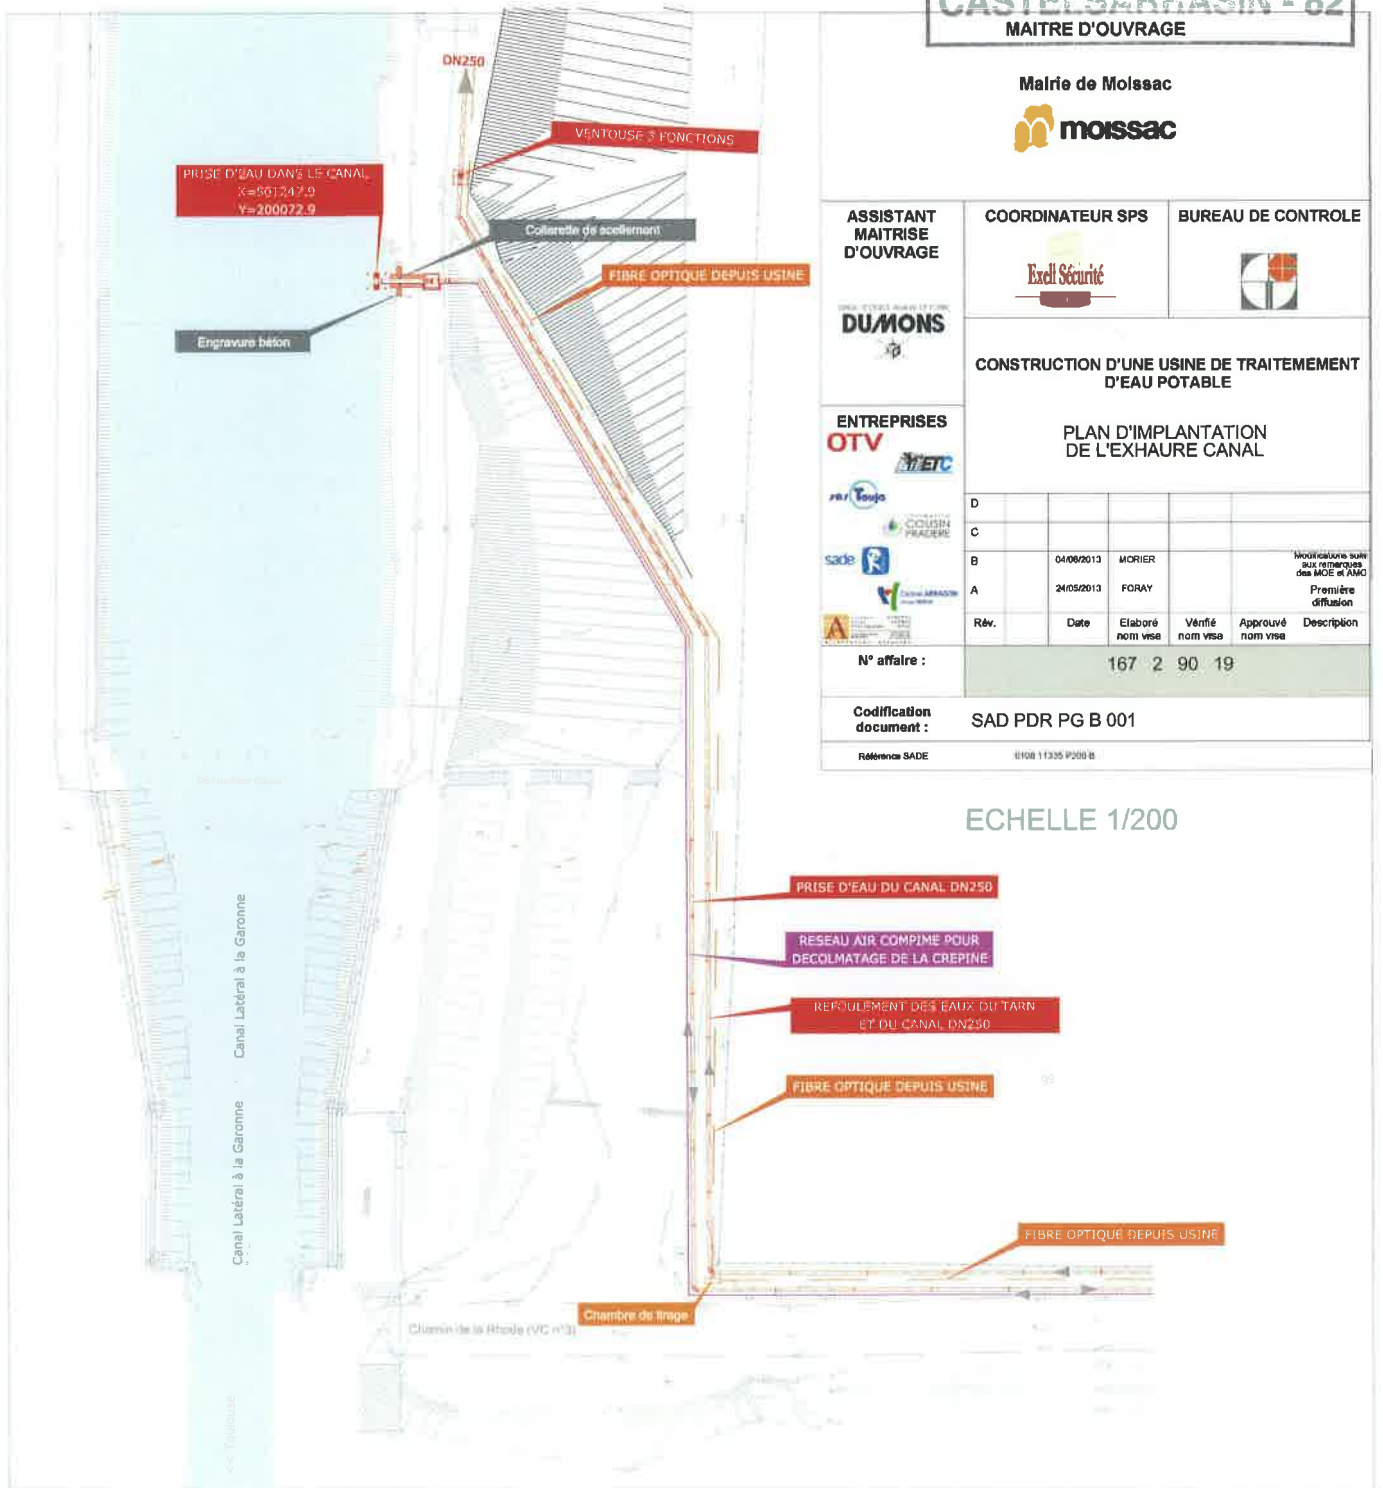

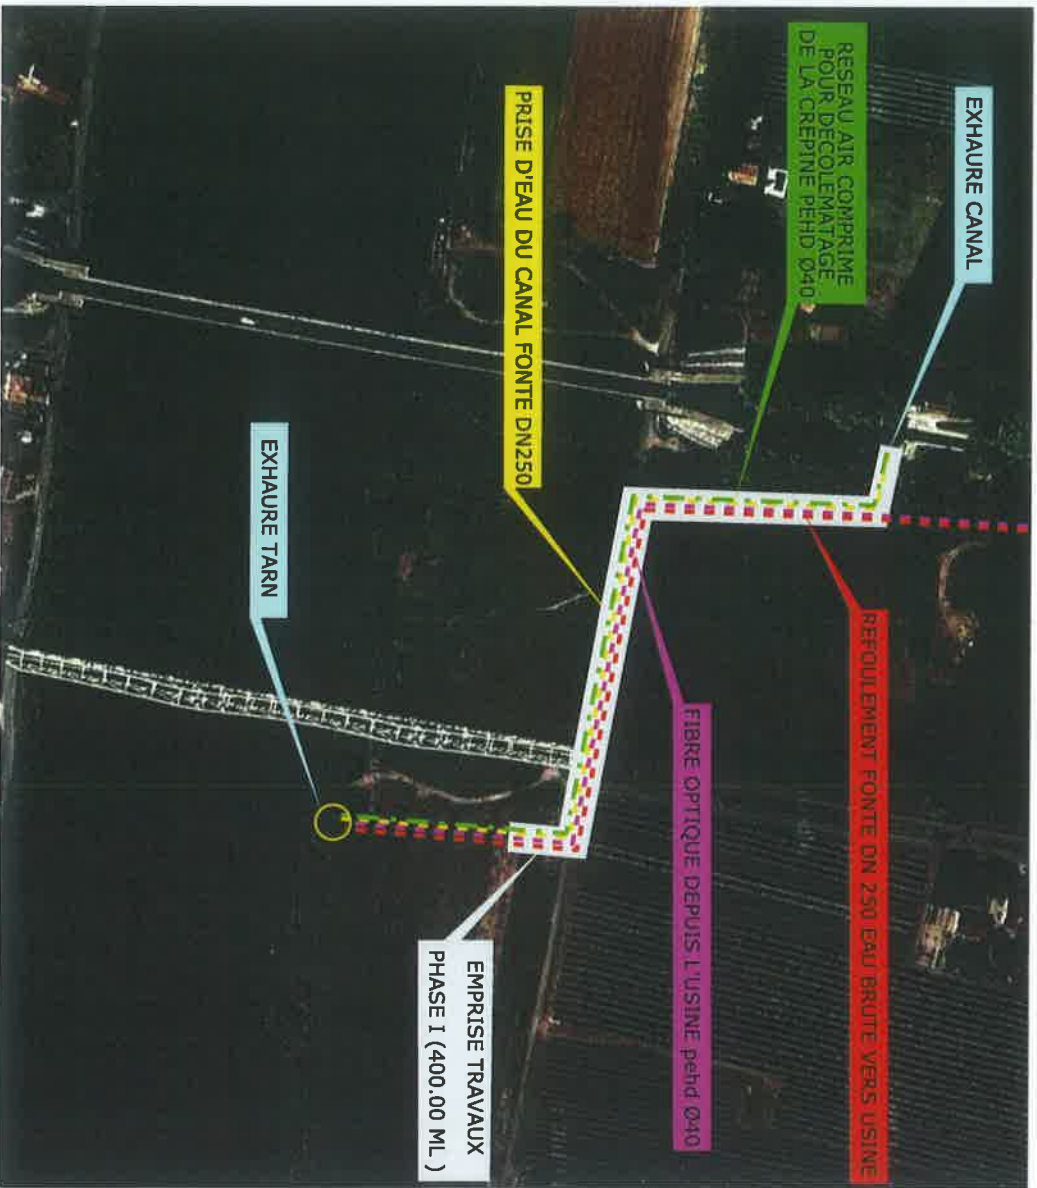

REÇU A LA  
Sous-préfecture LE  
24 DEC. 2013  
CASTELSARRASIN - 82

MAITRE D'OUVRAGE

Mairie de Moissac



COORDINATEUR SPS

Exell Sécurité

BUREAU DE CONTROLE



BUREAU D'ETUDE AMANO ET FERRIE  
**DUMONS**

CONSTRUCTION D'UNE USINE DE TRAITEMENT  
D'EAU POTABLE

TITRE  
PLAN D'IMPLANTATION  
DES EXHAURES TARN ET CANAL



N° affaire :

167 2 90 19

Rév.	Date	Elaboré nom visa	Vérifié nom visa	Approuvé nom visa	Description
A	24/05/2013	FORAY			Première diffusion
B	04/06/2013	MORIER			Modifications suite aux remarques des MOE et AMO
C					
D					

Codification  
document :

SAD PDR PG B 001

Référence SADE

0108 11335 P200 B