

REÇU A LA  
SOUS-PRÉFECTURE LE

17 NOV. 2015

CASTELSARRASIN -

# VILLE DE MOISSAC TARN ET GARONNE

## AIRE DE MISE EN VALEUR DE L'ARCHITECTURE ET DU PATRIMOINE

### Document graphique n° 1

**Plan de l'AVAP à l'échelle de la commune, échelle 1/30000**

**Plan de délimitation de l'AVAP en 3 secteurs, échelle 1/5000**

Secteur 1 : Le coeur de la ville historique, l'abbaye et les faubourgs anciens

Secteur 2 : Le paysage des coteaux

Secteur 3 : Le Tarn, ses berges, le canal latéral et leurs ouvrages

Atelier LAVIGNE, Architectes Associés SARL  
Architecture et patrimoines  
8 rue Duplaa  
64000 PAU  
Tél. 05 59 62 37 50



SAS Roi Architecture  
Urbanisme Paysage  
10 rue des remparts  
11 100 BAGES  
Tél. 06 10 82 02 38

Plan initial établi le : 25 juillet 2013


Modifié le : 10 octobre 2013

Modifié le : 11 décembre 2013

Modifié le : 10 Juillet 2014

Modifié le : 3 Octobre 2014

Modifié le : 24 juillet 2015

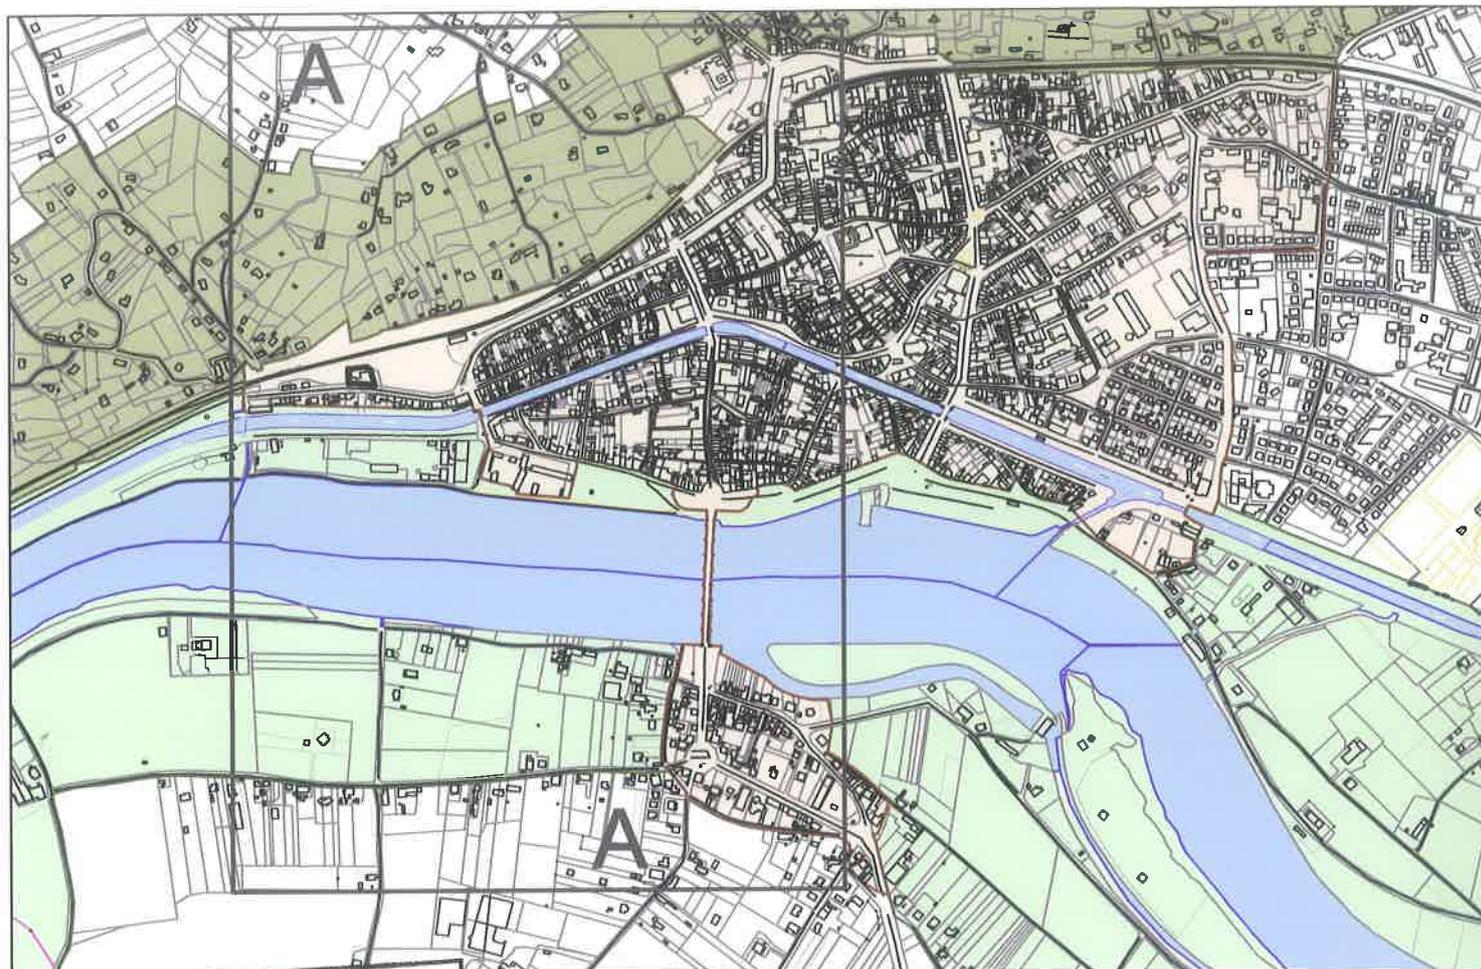

REQUA LA  
SOUS-PRÉFECTURE LE

17 NOV. 2015

CASTELSARRASIN - 82

# VILLE DE MOISSAC TARN ET GARONNE

**AIRE DE MISE EN VALEUR DE L'ARCHITECTURE ET DU  
PATRIMOINE**

## Document graphique n°2

Echelle 1/1250

### Plan de détail du secteur n°1 :

Le coeur de la ville historique, l'abbaye et les faubourgs anciens

## Partie A

Atelier LAVIGNE, Architectes Associés SARL  
Architecture et patrimoines  
8 rue Duplaa  
64000 PAU  
Tél. 05 59 62 37 50



SAS Roi Architecture  
Urbanisme Paysage  
10 rue des remparts  
11 100 BAGES  
Tél. 06 10 82 02 38

Plan initial établi le : 25 juillet 2013


Modifié le : 10 octobre 2013

Modifié le : 11 décembre 2013

Modifié le : 10 Juillet 2014

Modifié le : 3 Novembre 2014

Modifié le : 24 juillet 2015

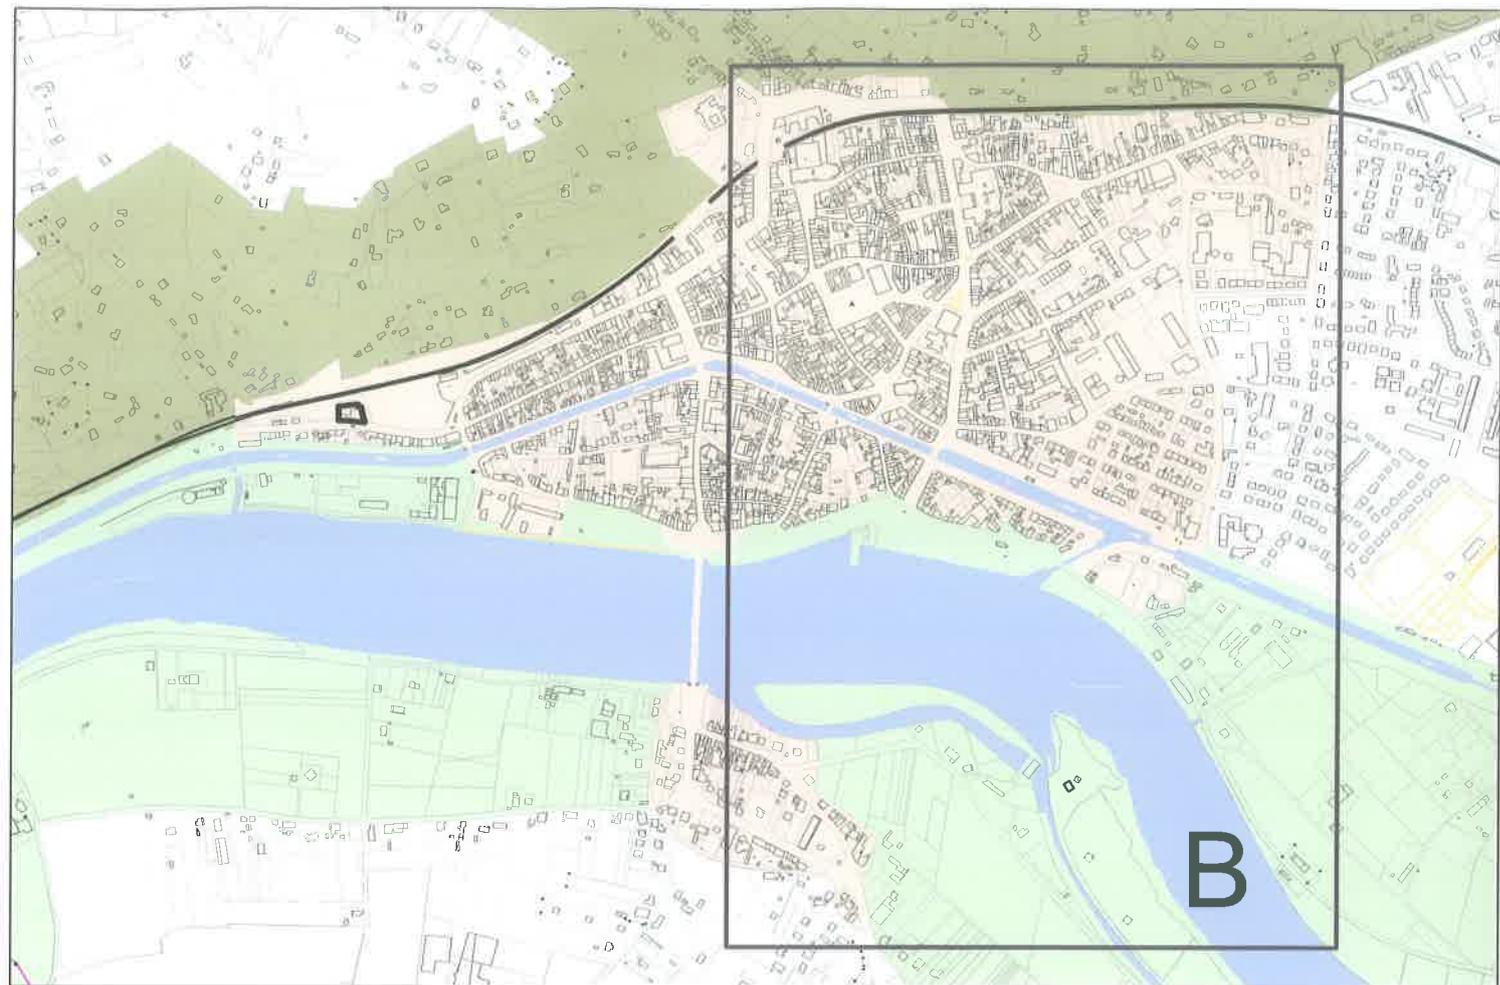

**VILLE DE MOISSAC  
TARN ET GARONNE**  
**AIRE DE MISE EN VALEUR DE L'ARCHITECTURE ET DU  
PATRIMOINE**

REÇU A LA  
SOUS-PRÉFECTURE LE

17 NOV. 2015

**Document graphique n°2 CASTELSARRASIN - 82**

Echelle 1/1250

**Plan de détail du secteur n°1 :**

Le coeur de la ville historique, l'abbaye et les faubourgs anciens

**Partie B**

Atelier LAVIGNE, Architectes Associés SARL  
Architecture et patrimoines  
8 rue Duplaa  
64000 PAU  
Tél. 05 59 62 37 50



SAS Roi Architecture  
Urbanisme Paysage  
10 rue des remparts  
11 100 BAGES  
Tél. 06 10 82 02 38

Plan initial établi le : 25 juillet 2013  
Modifié le : 10 octobre 2013  
Modifié le : 11 décembre 2013  
Modifié le : 10 Juillet 2014  
Modifié le : 3 Novembre 2014  
Modifié le : 24 juillet 2015