


PLAN DE DIVISION

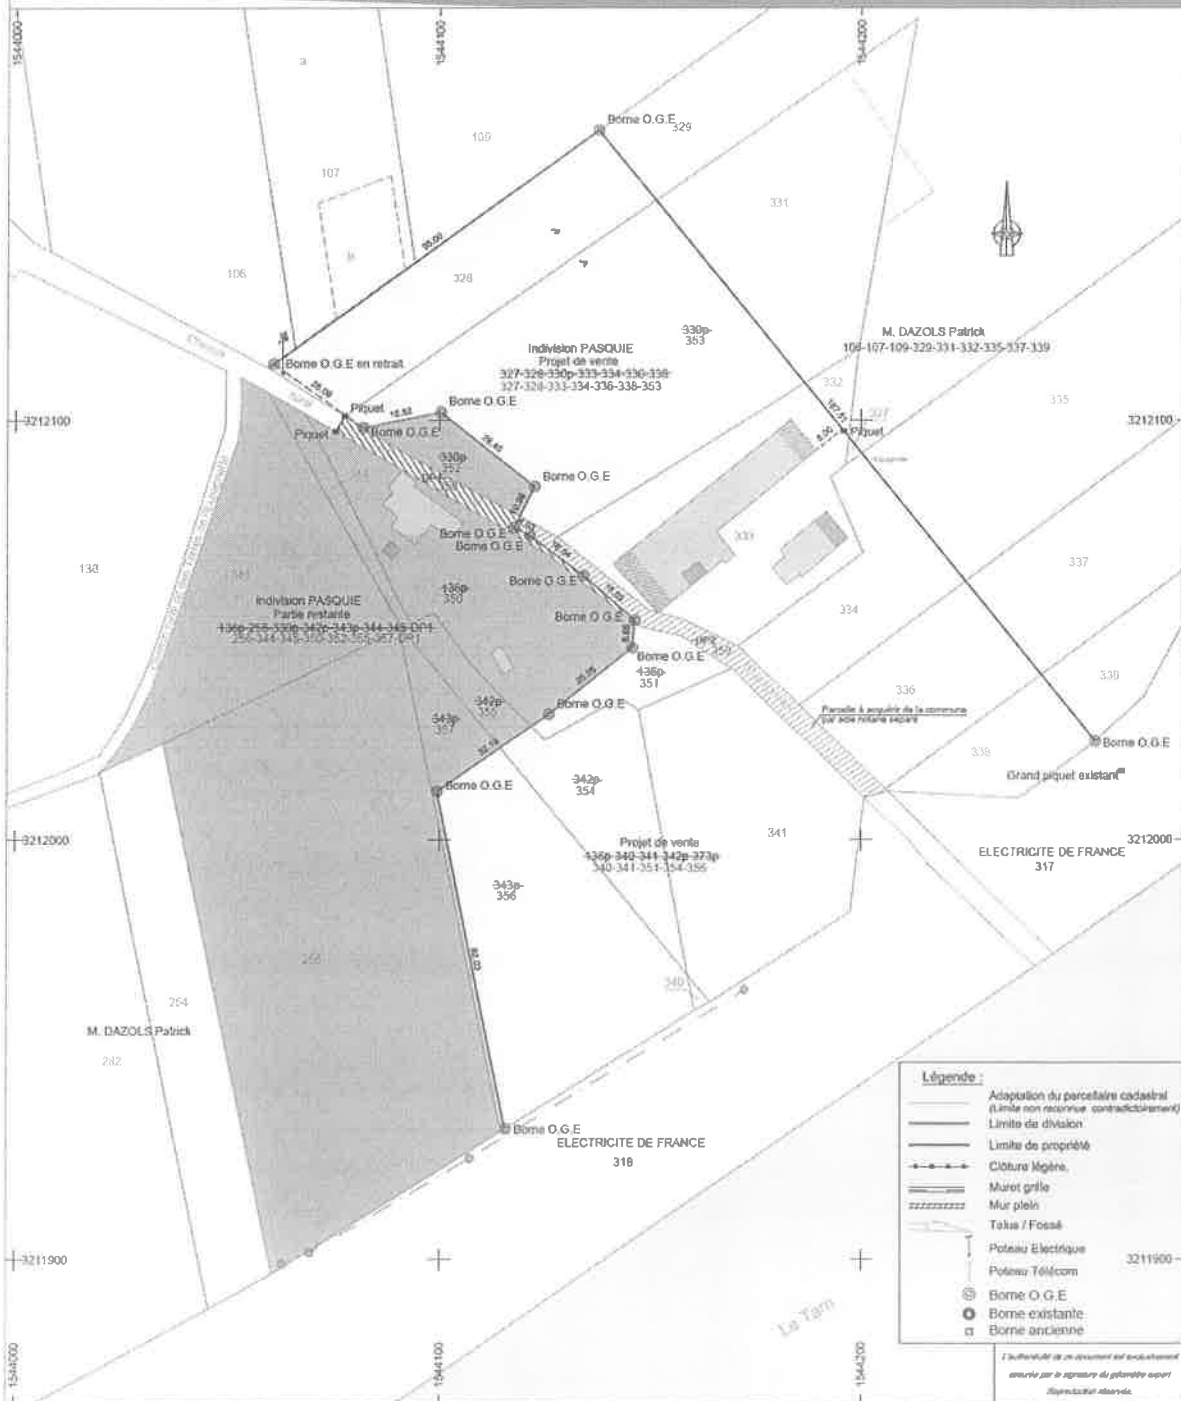

Légende :

- Adaptation du parcellaire cadastral (Limite non reconnue, contradictoirement)
- Limite de division
- Limite de propriété
- Clôture légitime
- Murlet grille
- Mur plein
- Talus / Fossé
- Poteau Electrique
- Poteau Télécom
- Borne O.G.E.
- Borne existante
- Borne ancienne

*L'authenticité de ce document est attestée par le signatureur de géomètre expert
Régistré au tableau des géomètres experts*

Gaël BOUSCAUD
Géomètre-Expert

Agence de Moissac
47, rue de l'Éducation
82200 MOISSAC
Tél : 05 63 04 08 38
mbscaud@so-gexfo.com

Agence de Toulouse
26, rue du Sergent Vignal
31000 TOULOUSE
Tél : 05 61 34 00 62
vousaude@so-gexfo.com

Département de l'ouest
37, rue Desperoyous
82000 BEAUMONT DE LOMAGNE
Tél : 05 63 85 29 31
benarson@so-gexfo.com

Consultez votre dossier sur www.gexplanet.fr

GÉOMÈTRES-EXPERTS
CONSEILS VALOIRIAUX GÉOMÈTRES

Version	Date	Intervenant(s)
01	15/01/2017	Terrain
01	16/01/2017	Plan de DIVISION
02	14/02/2017	Plan de DIVISION après cadastre

Plan de DIVISION
N.B. : Système de coordonnées: RGF 93 / Référentiel: IGN / S.I.G. / U.T.M. / Zone 18 U.T.M. / Zone 44

Nom du Plan : A16400.dwg

DIVISION

cf. Plan de Borneage

Echelle: 1/1000

Dossier : A16405

Dessinateur : VB