




Propriété de l'indivision PASQUIE

Commune de MOISSAC (82)

Références cadastrales : 0147-107-100-320-331-332-335-337-339
0147-107-100-329-333-334-336-350-353



PLAN DE DIVISION

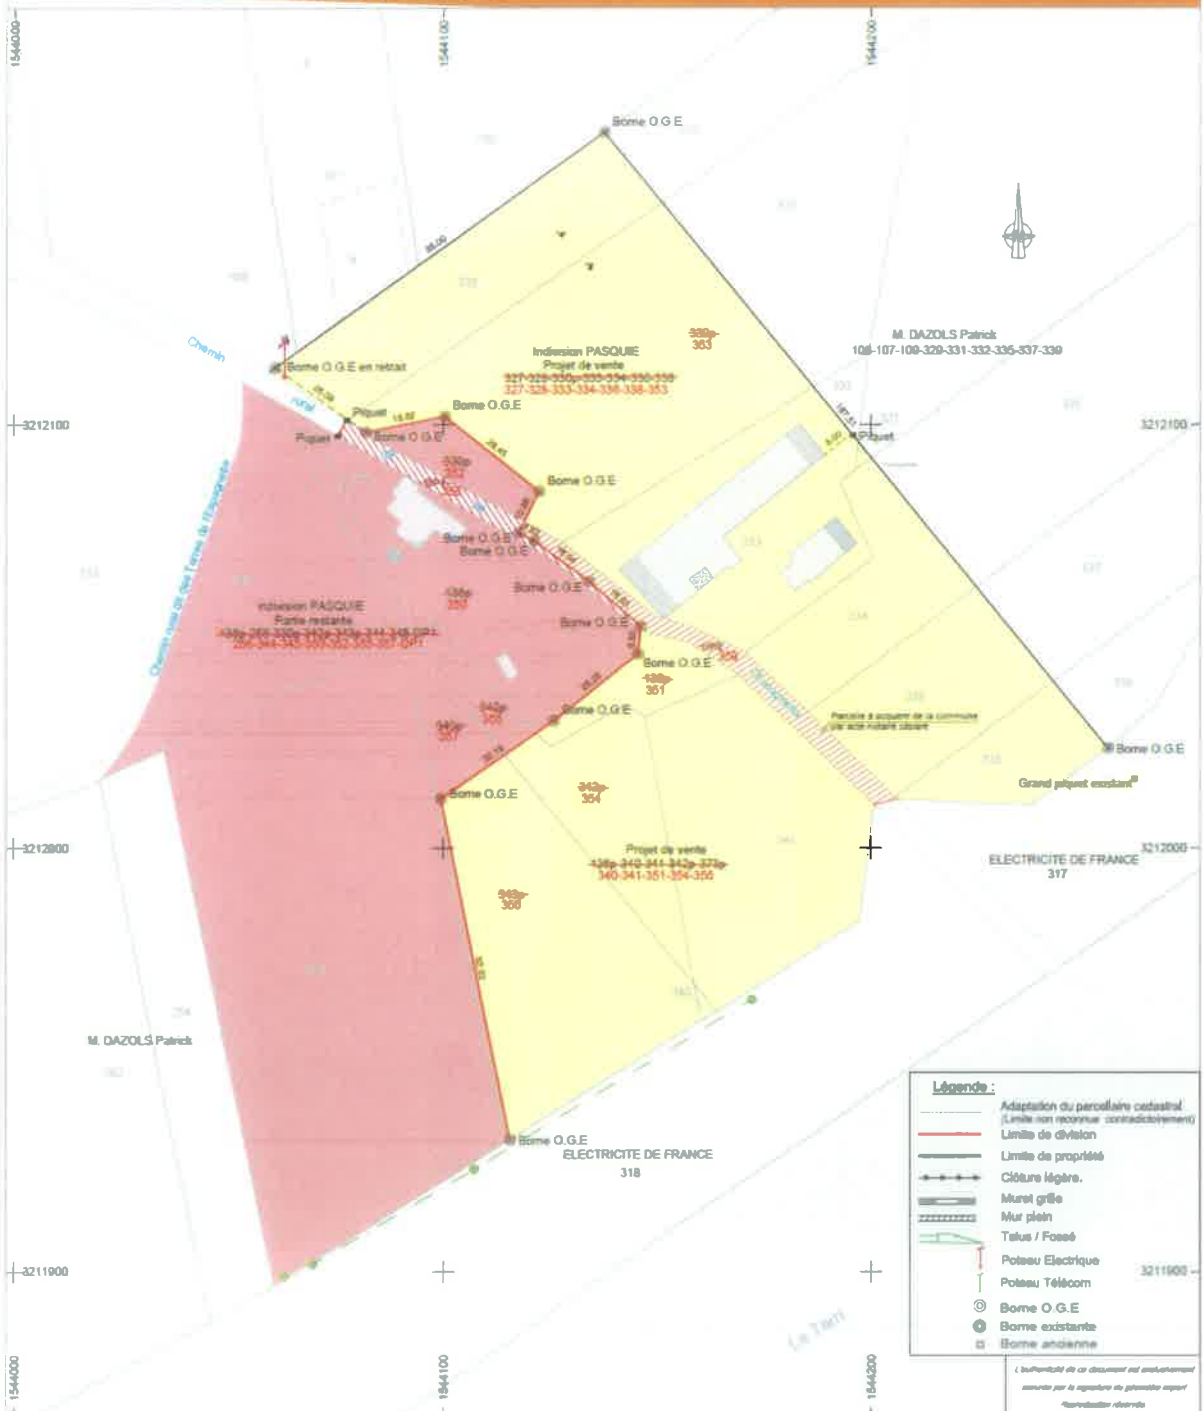

Gaël BOUSCAUD
Géomètre-Expert

<p>Adresse de Moissac 47, rue de l'Indivision 82000 MOISSAC Tél : 05 63 34 20 30 mboiscad@geometre-expert.com</p>	<p>Adresse de Toulouse 20, rue de Saint-Vincent 31000 TOULOUSE Tél : 05 61 04 00 50 tboiscad@geometre-expert.com</p>	<p>Commissaire de l'Etat 30, rue Desprez 82000 MOISSAC Tél : 05 63 58 20 31 bboiscad@geometre-expert.com</p>
---	--	--

Consultez votre dossier sur www.geometre-expert.fr

GÉOMÈTRE-EXPERT

Document	Type	Date
01	PROJ 0211	Plan de 2017/09/21
02	PROJ 0211	Plan de 2017/09/21
03	PROJ 0211	Plan de 2017/09/21

0147-107-100-320-331-332-335-337-339
0147-107-100-329-333-334-336-350-353

DIVISION	
cf	Plan de Bornage
Échelle 1/1000	
Dossier A16405	
Dessinateur VB	