

082 2180712 20180712 CH20180712_07 DE

Gaël BOUSSAUD

Geomètre-Expert
 Agence de Toulouse
 20, rue du Sireyon Vigné
 31500 TOULOUSE
 Tél. 05 61 54 00 52
 toulouse@gaelbo.com
 boulou@gaelbo.com

Permanence le mardi
 32, rue Desperoyes
 82200 BEAUMONT DE LOMAGNE
 Tél. 05 63 65 25 31
 beaumont@gaelbo.com



GÉOMÈTRE-EXPERT
 CONSEILLER VALÉRIEN GARANTIR



Propriété de la Commune de Moissac
 Commune de MOISSAC (82)
PLAN DE DIVISION
 Section CY n°361p



Echelle 1/500


Division N°18

DAO le 21/06/2018

Dossier : A 1027

Dessinateur

Point	Coordonnées X (m)	Coordonnées Y (m)
800	1546551.68	3212339.29
801	1546528.13	3212334.06
802	1546467.56	3212335.46
803	1546469.73	3212373.17
804	1546475.21	3212375.19
807	1546468.13	3212341.78

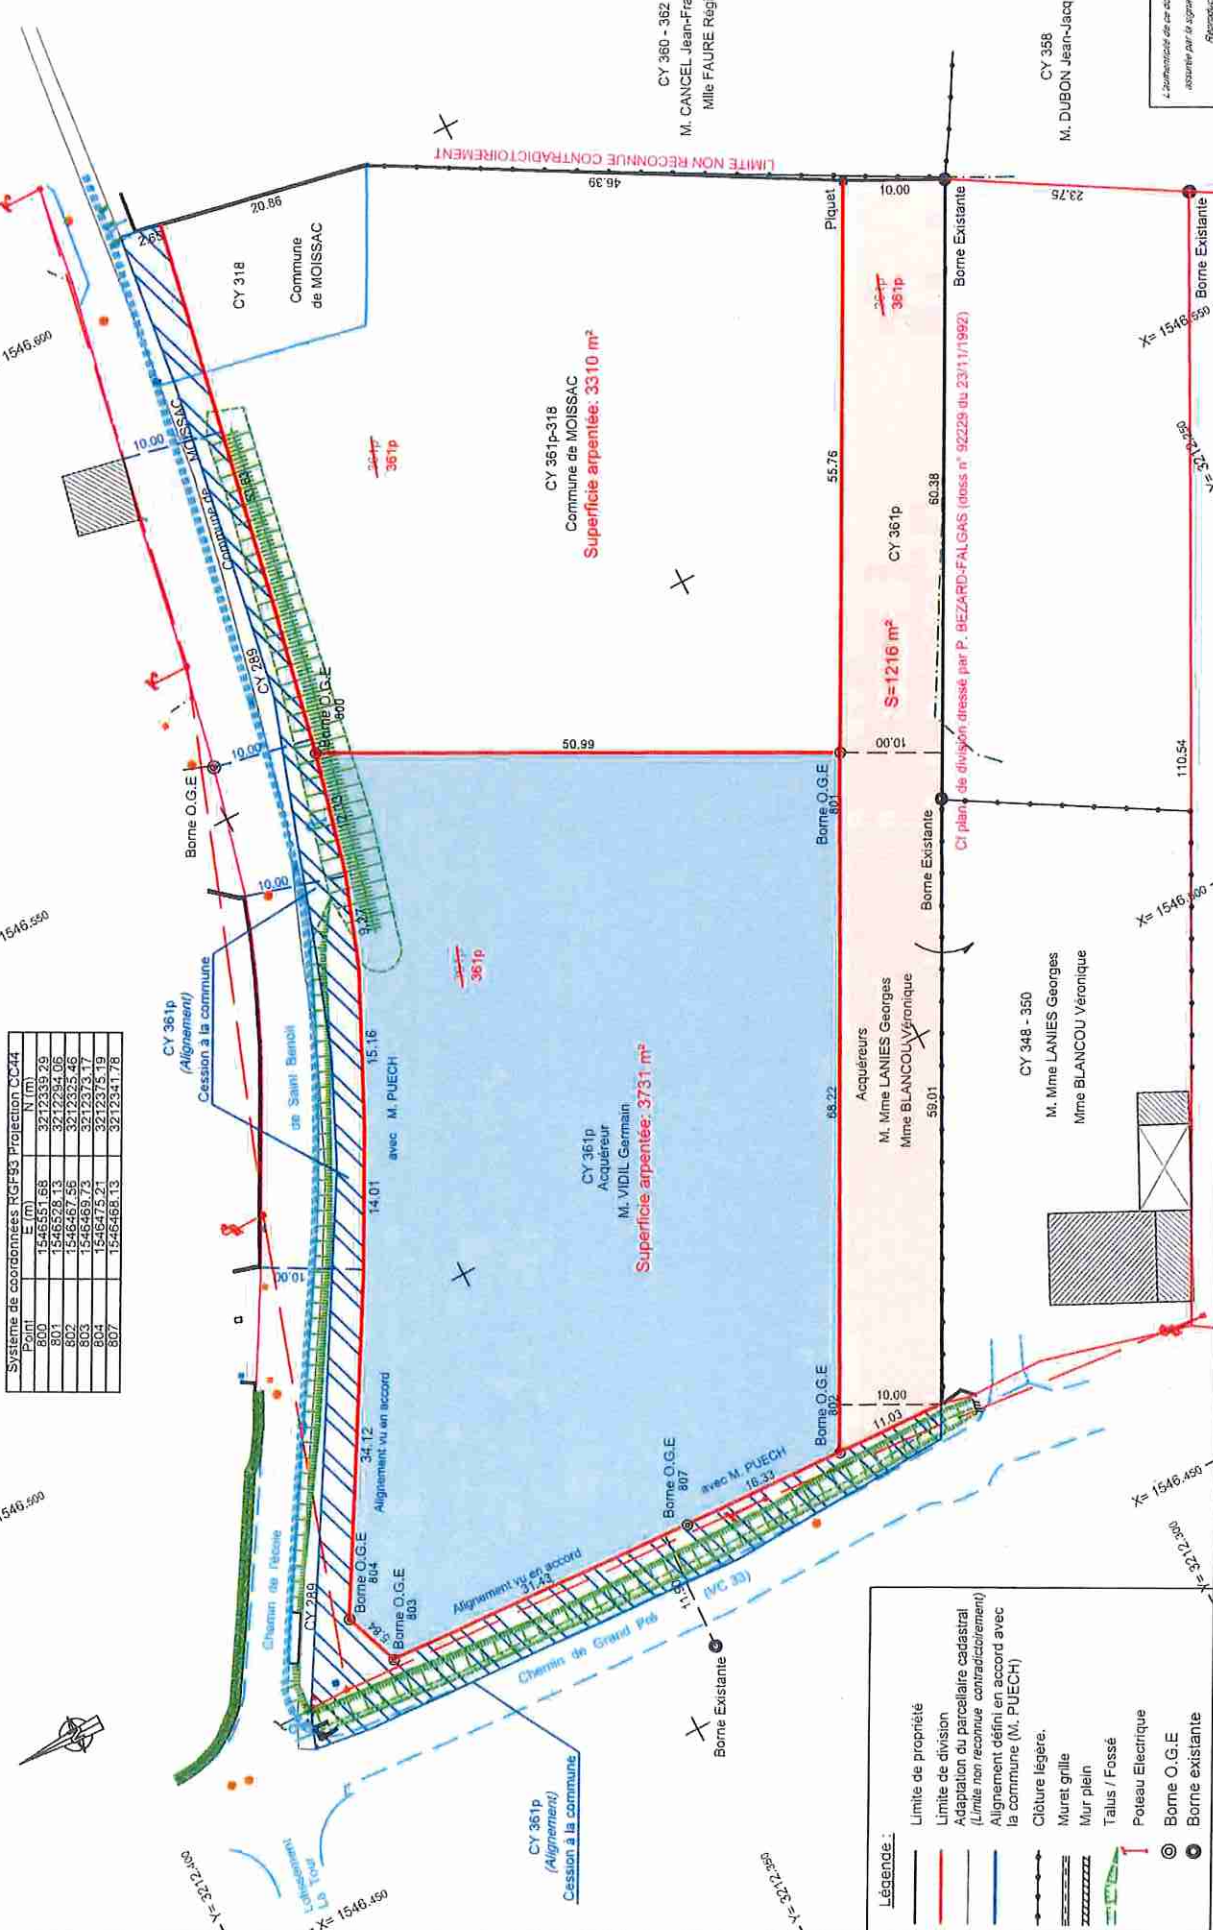

Légende :

- Limite de propriété
- Limite de division
- Adaptation du parcelaire cadastral (Limite non reconnue contraidictoirement)
- Alignement défini en accord avec la commune (M. PUECH)
- Clôture légère.
- Muret grille
- Mur plein
- Talus / Fossé
- Poteau Electrique
- Borne O.G.E.
- Borne existante

4. Documentaire de répartition des parcelles
 Approuvé par le signataire du plan de division expert
 Réimpression autorisée