

082 2180712-1122 2180712-CH20180712_08-DE
 Révisé le 11/07/2018
 N° 18

Echelle : 1/500
 DIVISION : 180712
 DAO le 21/06/2018
 Dossier : 180712
 Destinataire : M. 18

Gaël BOUSCAUD
 Géomètre-Expert

Agence de Toulouse
 20, rue du Serpent-Vigné
 31500 TOULOUSE
 Tel. 05 61 54 00 52
 toulouse@gaefr.fr
 www.gaefr.fr

Agence de Moissac
 47, rue de l'Inondation
 82200 MOISSAC
 Tel. 05 63 04 08 38
 moissac@gaefr.fr
 www.gaefr.fr

Permanence le mardi
 32, rue Despeyrous
 82500 BEAUMONT DE LOMAGNE
 Tel. 05 63 65 25 31
 beaumont@gaefr.fr

Consultez votre dossier sur www.gae.fr/online.fr




Propriété de la Commune de Moissac (82)
PLAN DE DIVISION
 Section CY n° 361p



Système de coordonnées NGS93 Projection CC24

Point	E (m)	N (m)
800	1546551.68	3212339.29
801	1546526.13	3212284.05
802	1546467.56	3212325.46
803	1546499.73	3212373.17
804	1546475.21	3212375.19
807	1546468.13	3212341.78

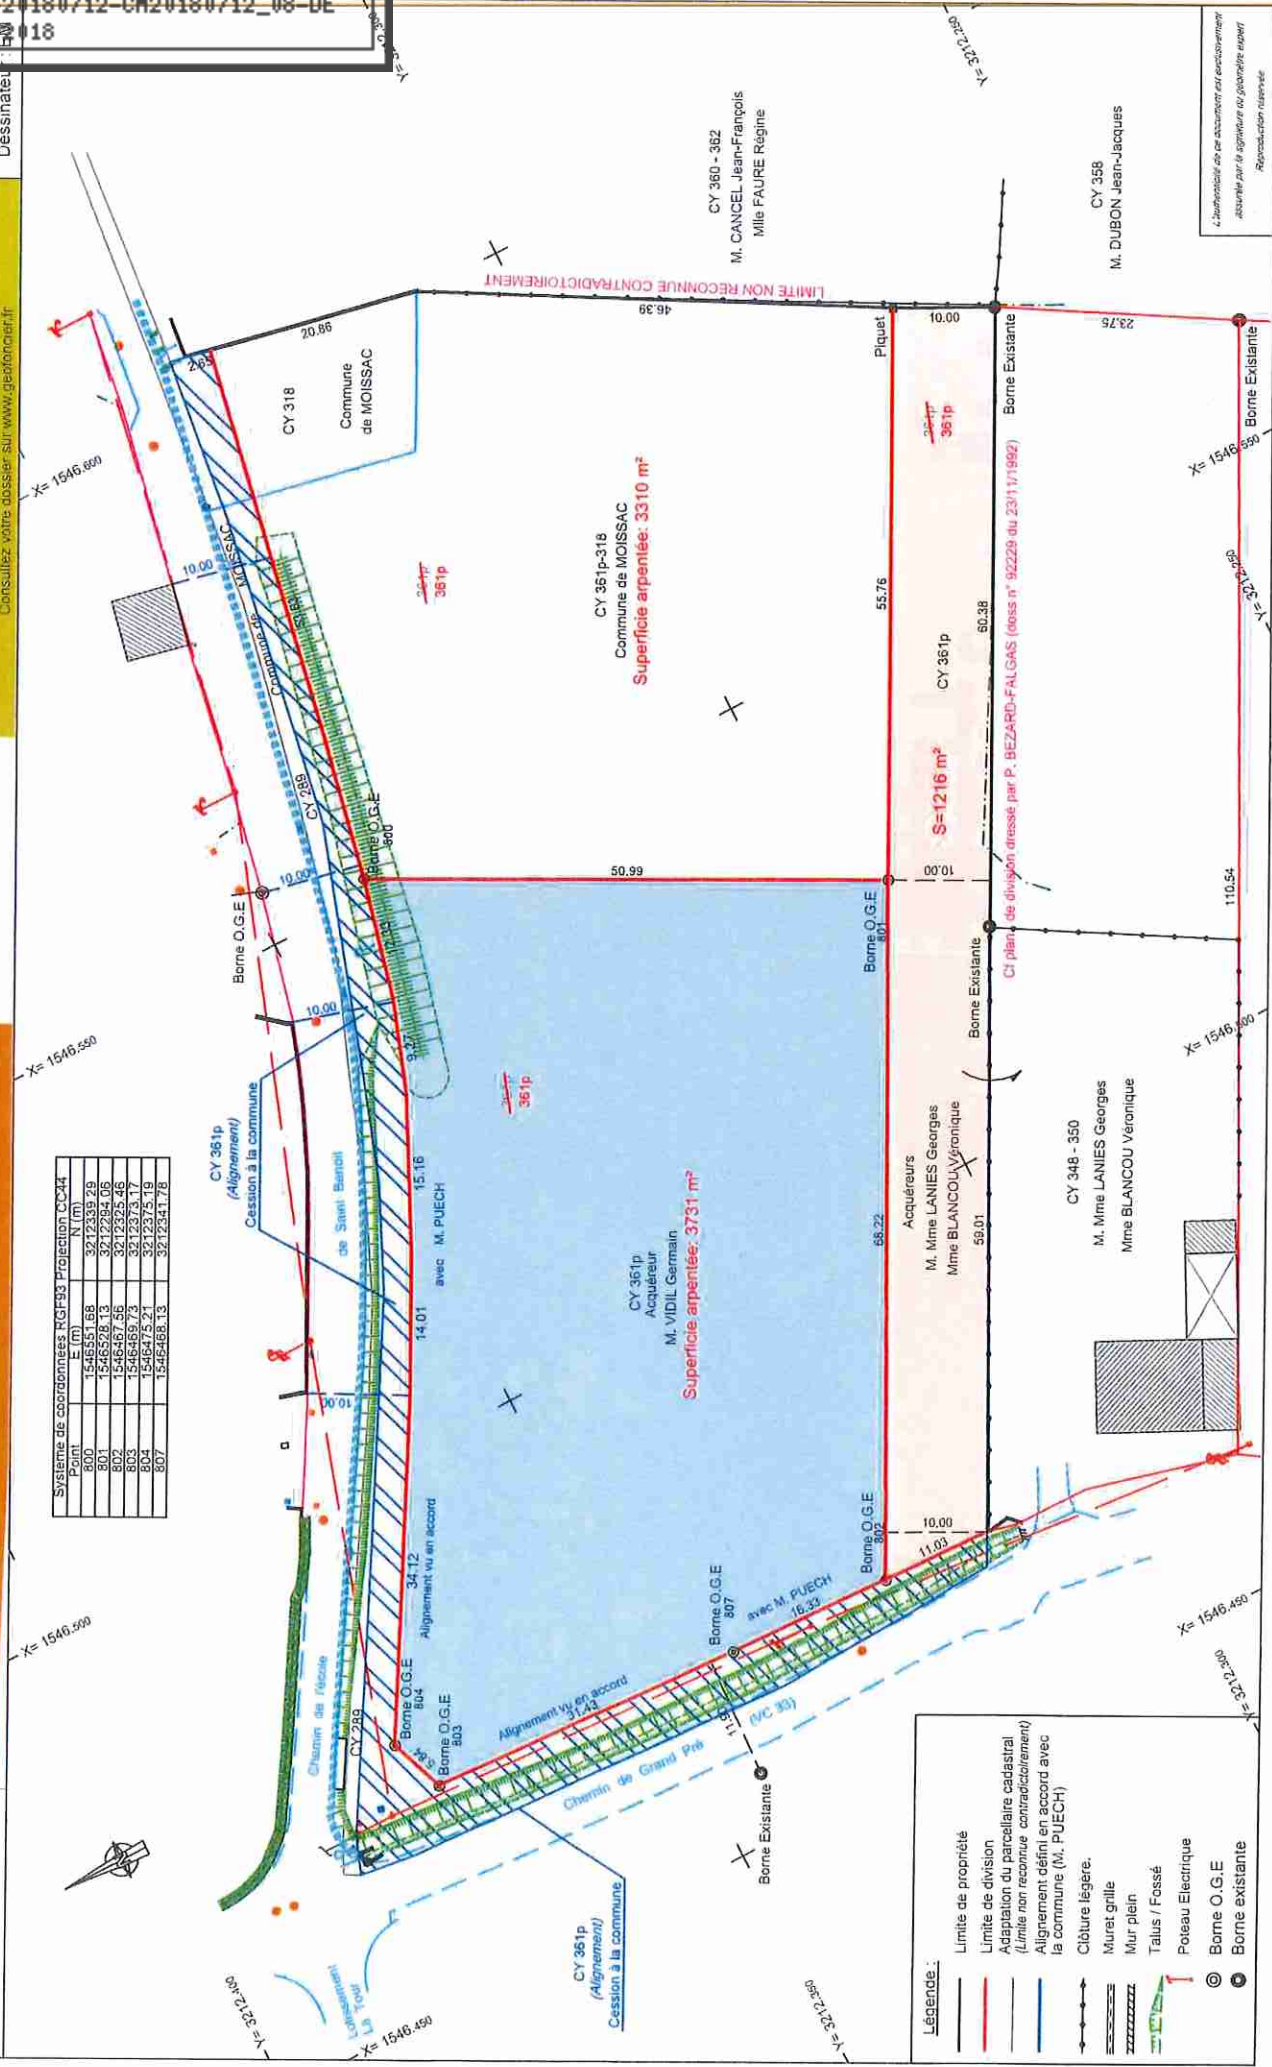

- Légende :**
- Limite de propriété
 - Limite de division
 - Adaptation du parcellaire cadastral (Limite non reconnue contradictoirement)
 - Alignement défini en accord avec la commune (M. PUECH)
 - Clature légère.
 - Muret grille
 - Mur plein
 - Talus / Fossé
 - Poteau Electrique
 - ⊙ Borne O.G.E.
 - ⊙ Borne existante

Le plan de division est établi en accord avec la commune de Moissac. Toute réclamation doit être adressée au géomètre expert dans un délai de 15 jours à compter de la date de signature du plan de division. Réimpression réservée.