


DIVISION
Echelle 1/100
09/05/2018
Dossier : A 1073
Dessinateur

Gaël BOUSCAUD
Géomètre-Expert
Agence de Toulouse
20, rue du Sergent Vigne
31500 TOULOUSE
Tél : 05 61 54 00 52
toulouse@sgexfo.com
Consultez votre dossier sur www.geofoncier.fr



Propriété de COMMUNE DE MOISSAC
PLAN DE DIVISION
Références cadastrales : BK 674

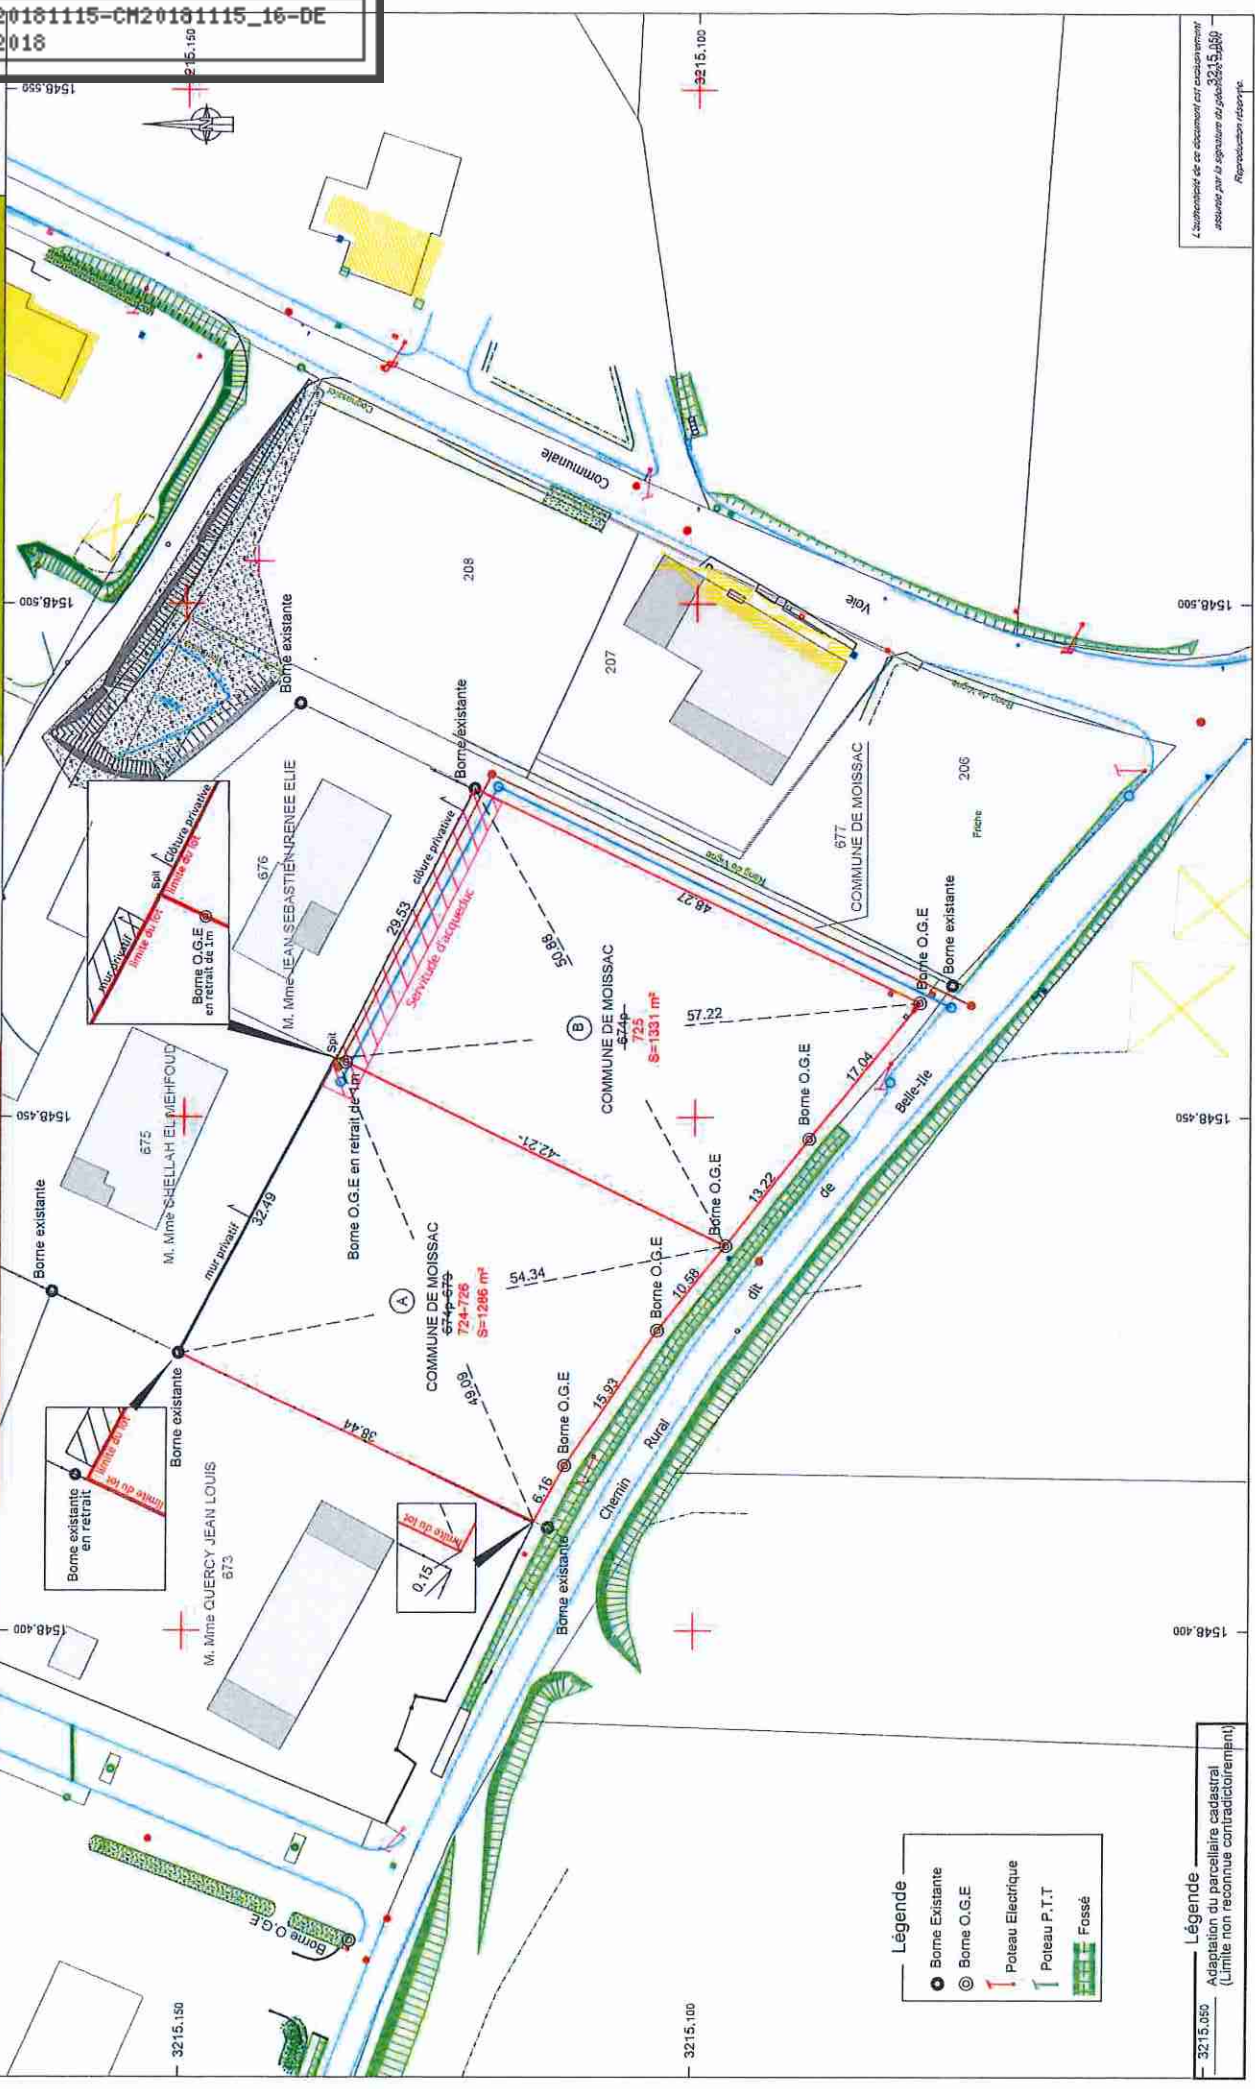

La responsabilité de ce document est exclusivement assurée par la signature du géomètre-expert.
Reproduction interdite.

Légende
Adaptation du parcellaire cadastral
(Limite non reconnue contradictoirement)