




Parcelle DN 1787 propriété de Mme SAURY Isabelle pour donation
à la commune de MOISSAC

Echelle : 1/500

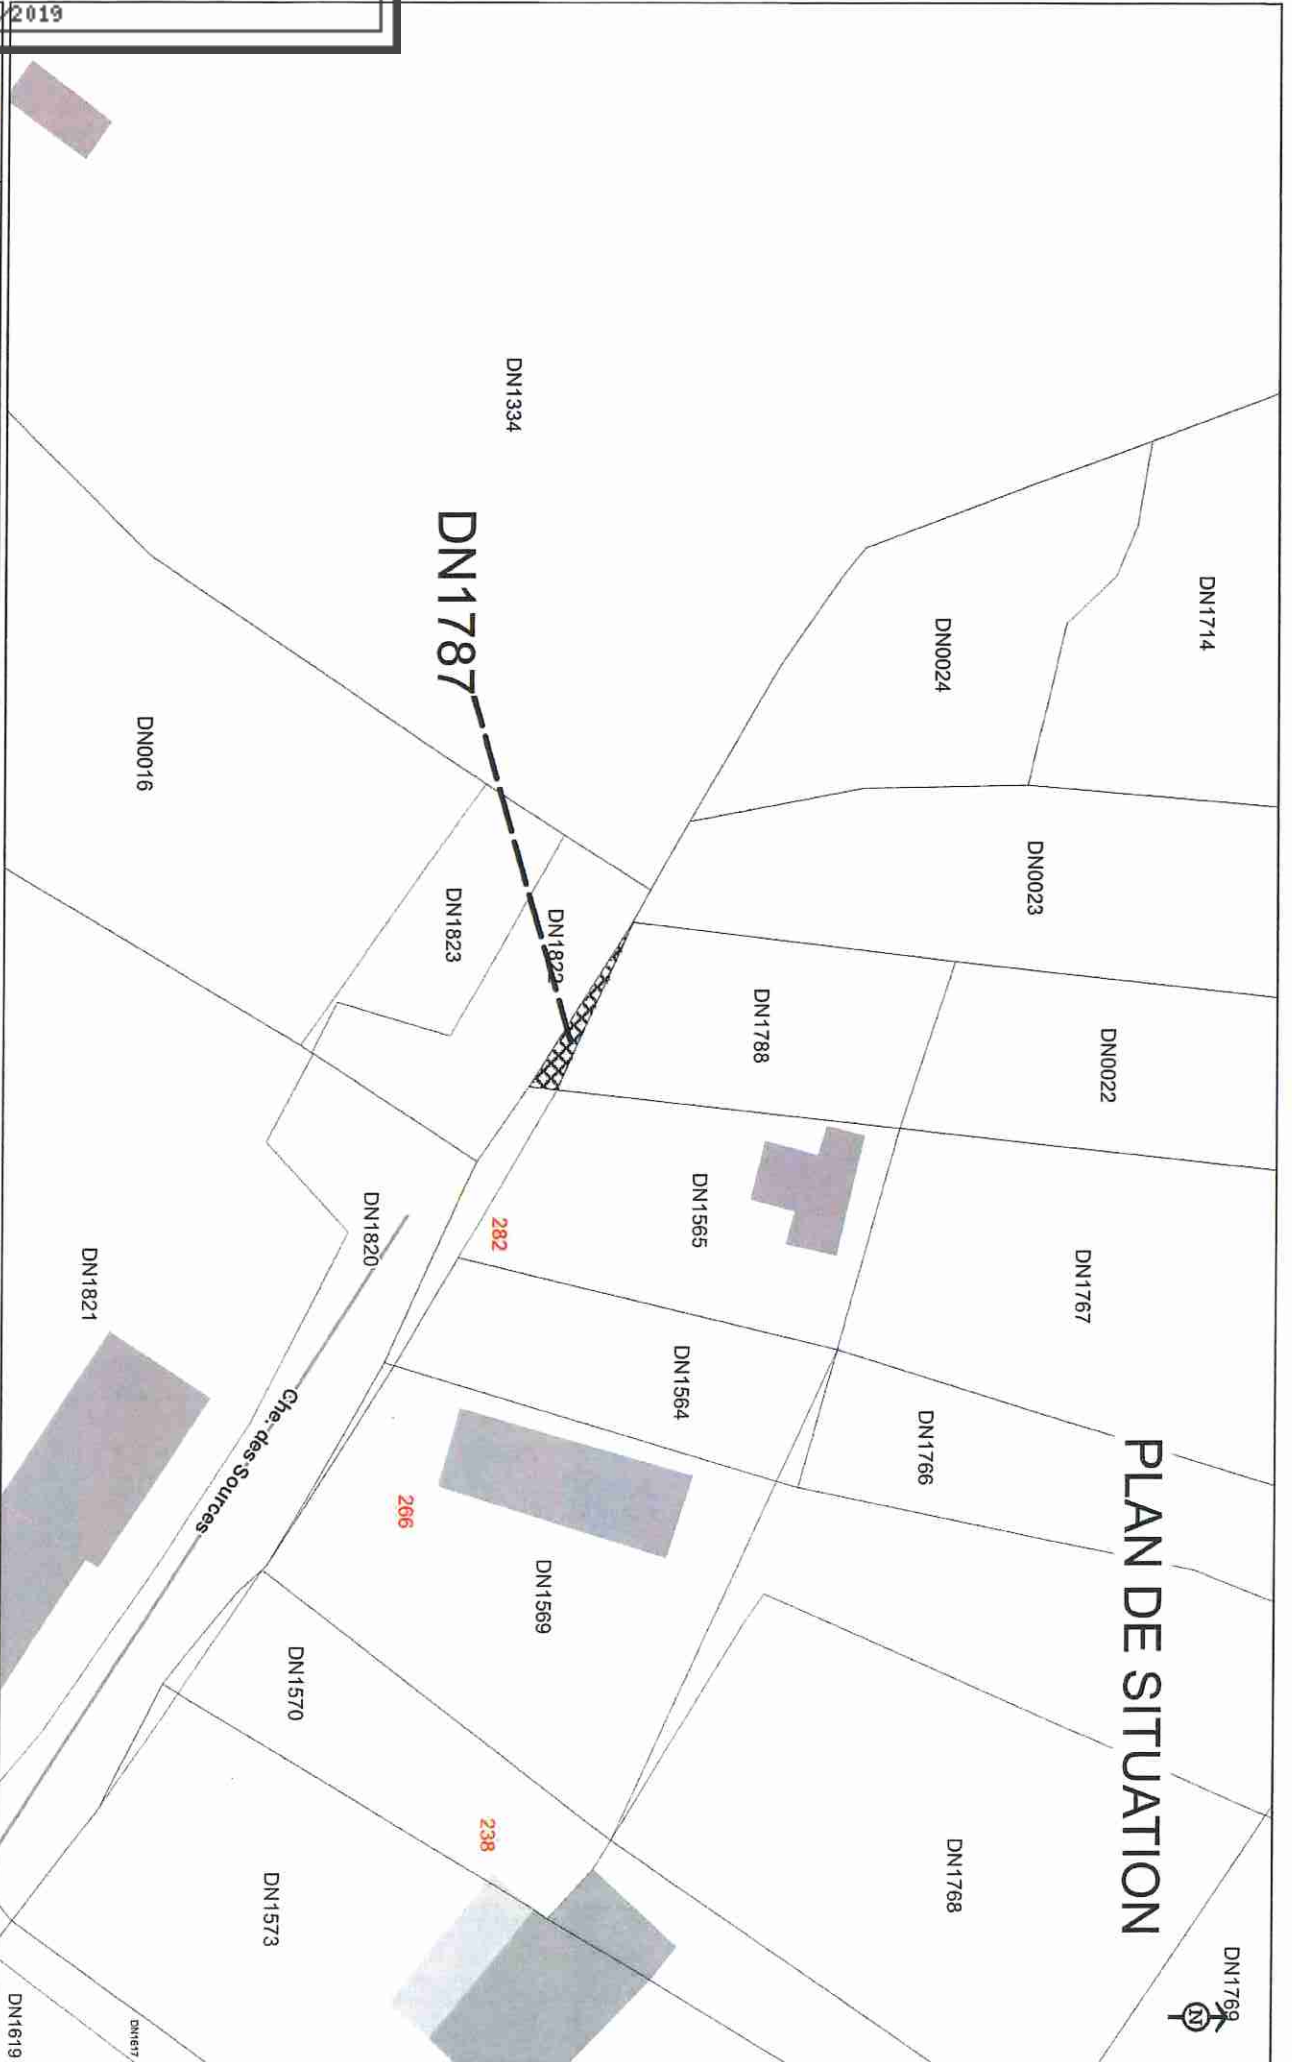

PLAN DE SITUATION

DN1769