


AR PREFECTURE  
082-218201127-20200305-CA20200305\_10-DE  
Reçu le 12/05/2020

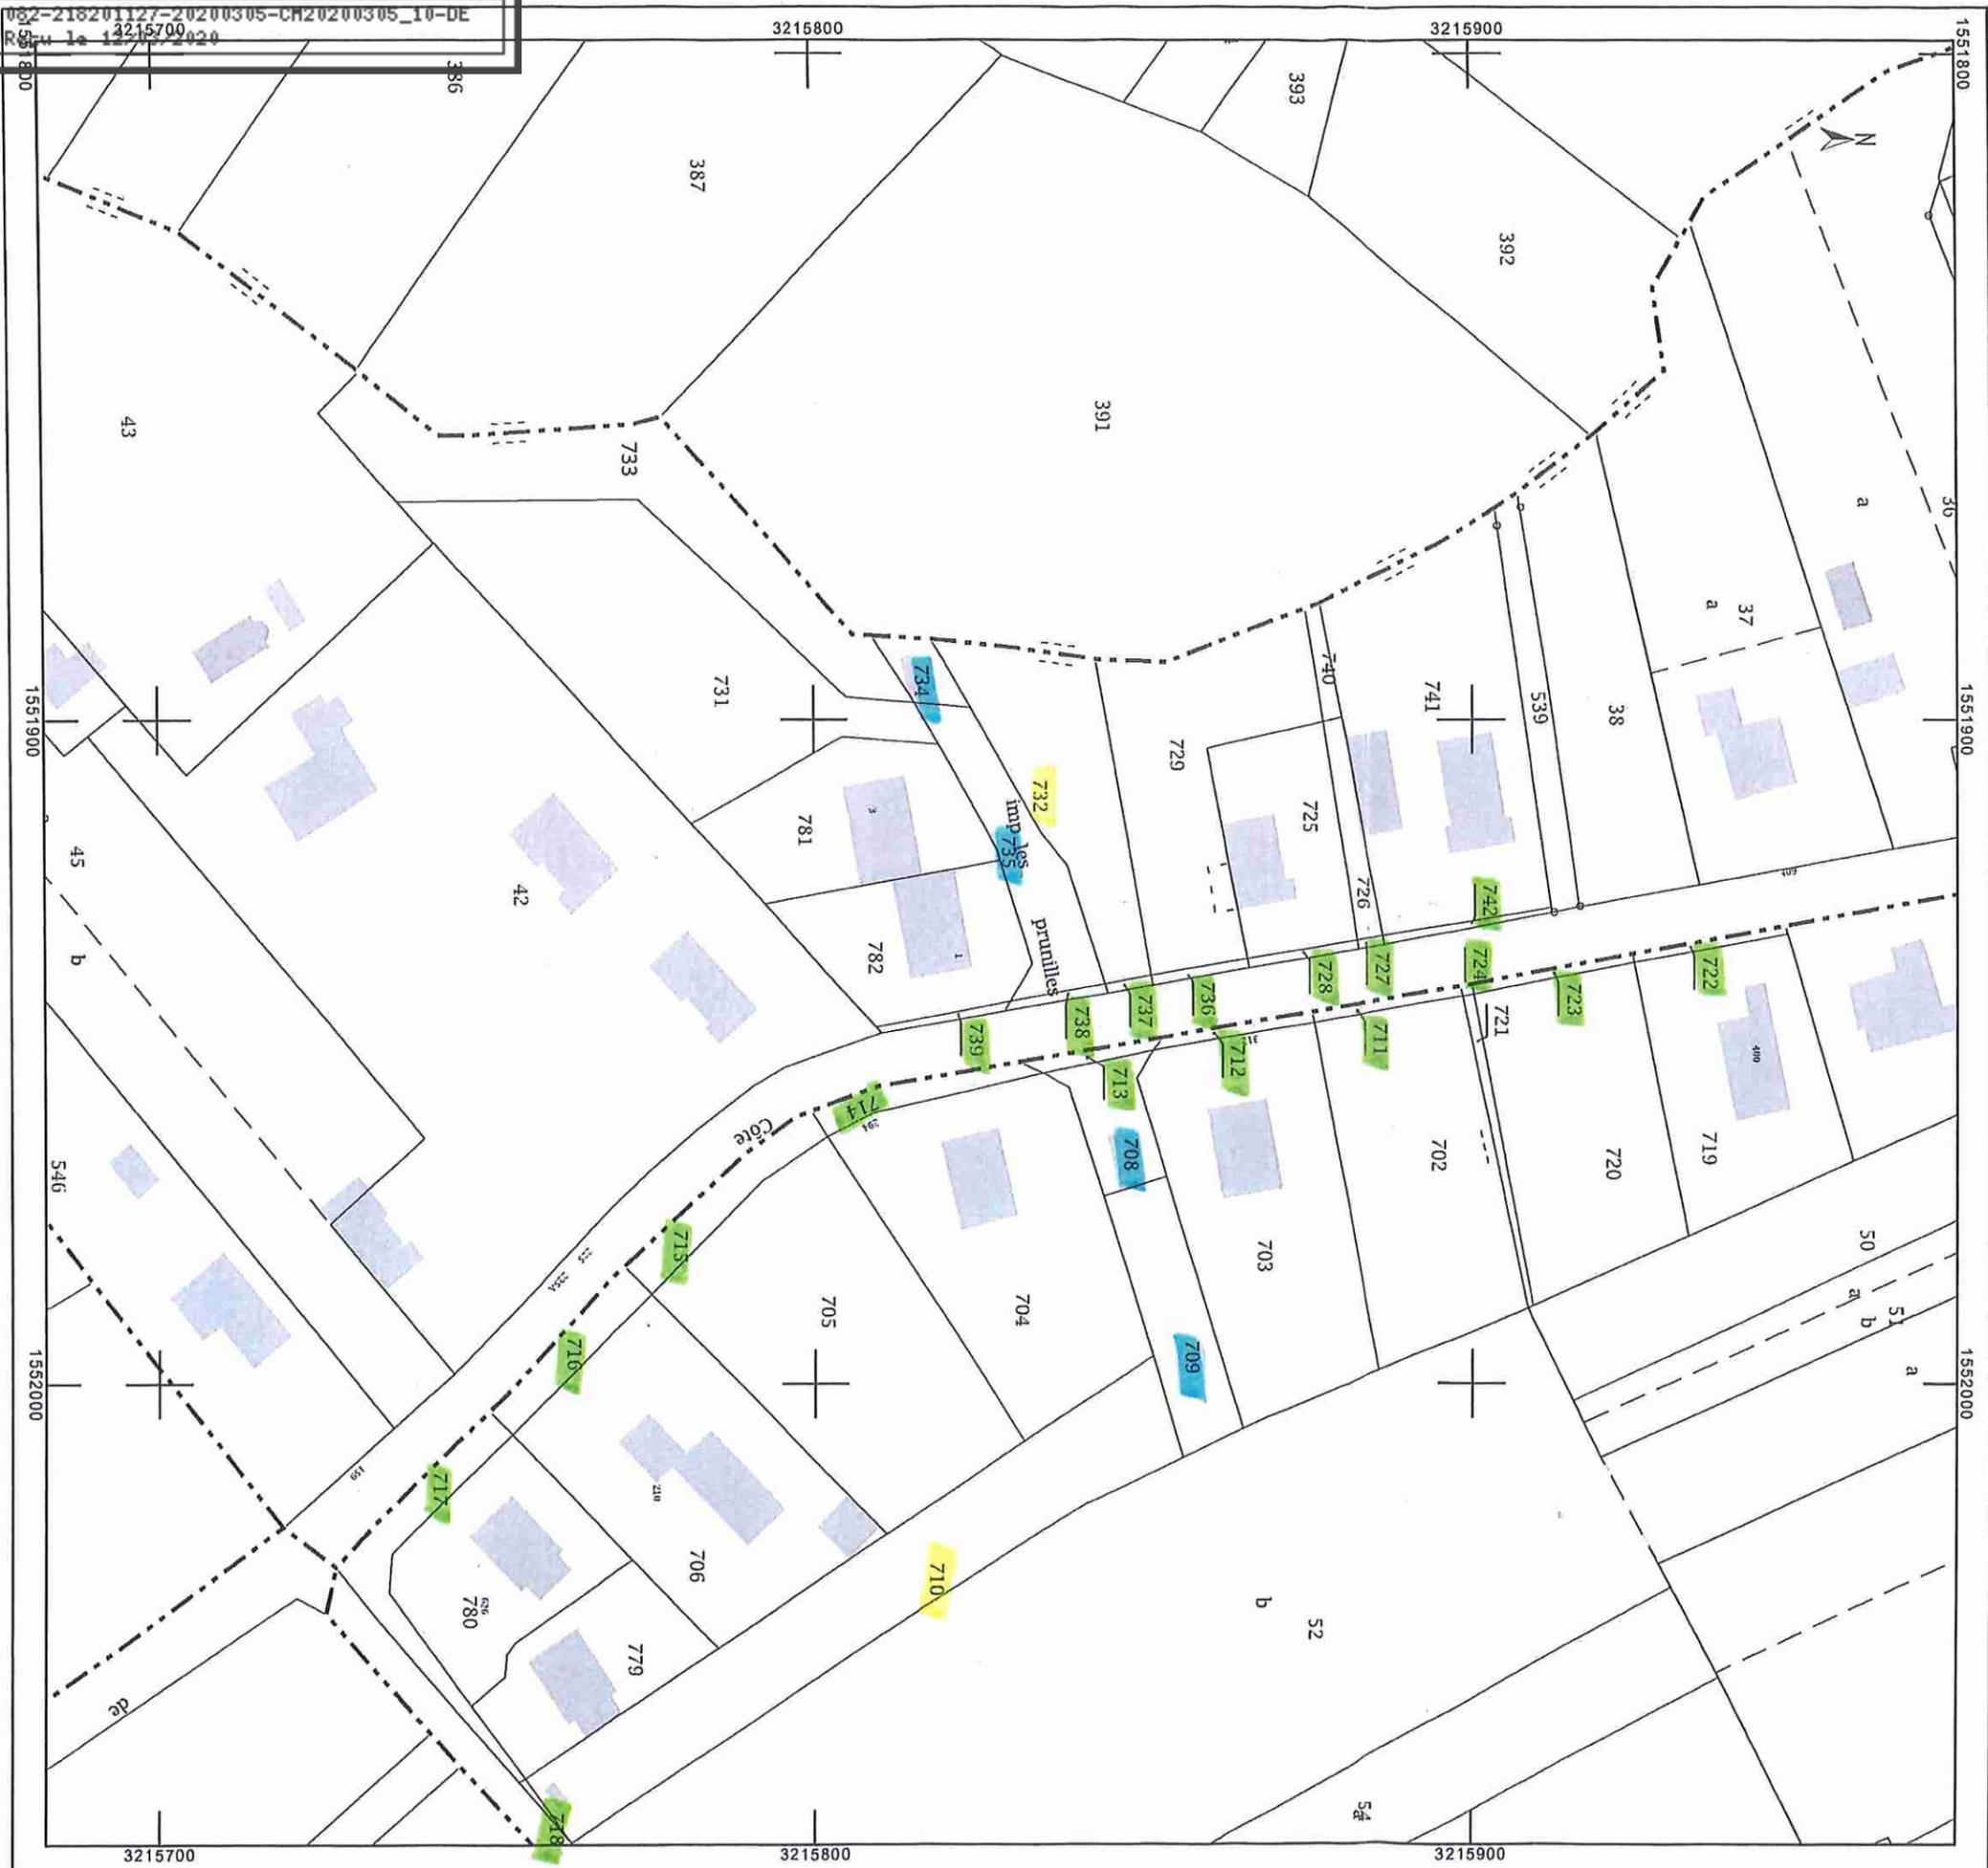

Département :  
TARN ET GARONNE  
Commune :  
MOISSAC

Section : BZ  
Feuille : 000 BZ 01  
Échelle d'origine : 1/2000  
Échelle d'édition : 1/1000  
Date d'édition : 24/01/2019  
(fuseau horaire de Paris)  
Coordonnées en projection : RGF93CC4  
©2017 Ministère de l'Action et des Comptes  
publics

DIRECTION GÉNÉRALE DES FINANCES PUBLIQUES  
EXTRAIT DU PLAN CADASTRAL

Le plan visualisé sur cet extrait est géré par le  
centre des impôts foncier suivant :  
MONTAUBAN  
436 rue Edouard Forestié BP 630 82017  
82017 MONTAUBAN  
tél. 05 63 21 57 77 -fax 05 63 21 57 02  
ptgc.820<:montauban@dgfip.finances.gouv.fr

Cet extrait de plan vous est délivré par :  
cadastre.gouv.fr