

Centre de Travaux de MOISSAC
82200 MOISSAC
Tel: 05 63 31 43 50
Fax: 05 63 04 36 13

Commune : MOISSAC

Nature des travaux : Dissimulation du réseau BT du P4 Derocade - Avenue du Chasselas

Commune de MOISSAC demeurant **Mairie 82200 MOISSAC**

soussignée, reconnaît qu'un extrait de plan cadastral de la Commune de **MOISSAC** lui a été remis ce jour.

Ce plan précise le tracé de la ligne électrique projetée sur la parcelle lui appartenant dans ladite Commune.


Projet : Mise en place d'une enveloppe type 300 (0,35m x 0,75m) contre mur + reprise branchement avec coffret + dépose support bois



Le

(Signature du Propriétaire précédée de la Mention **BON POUR ACCORD**)

Sct : DL

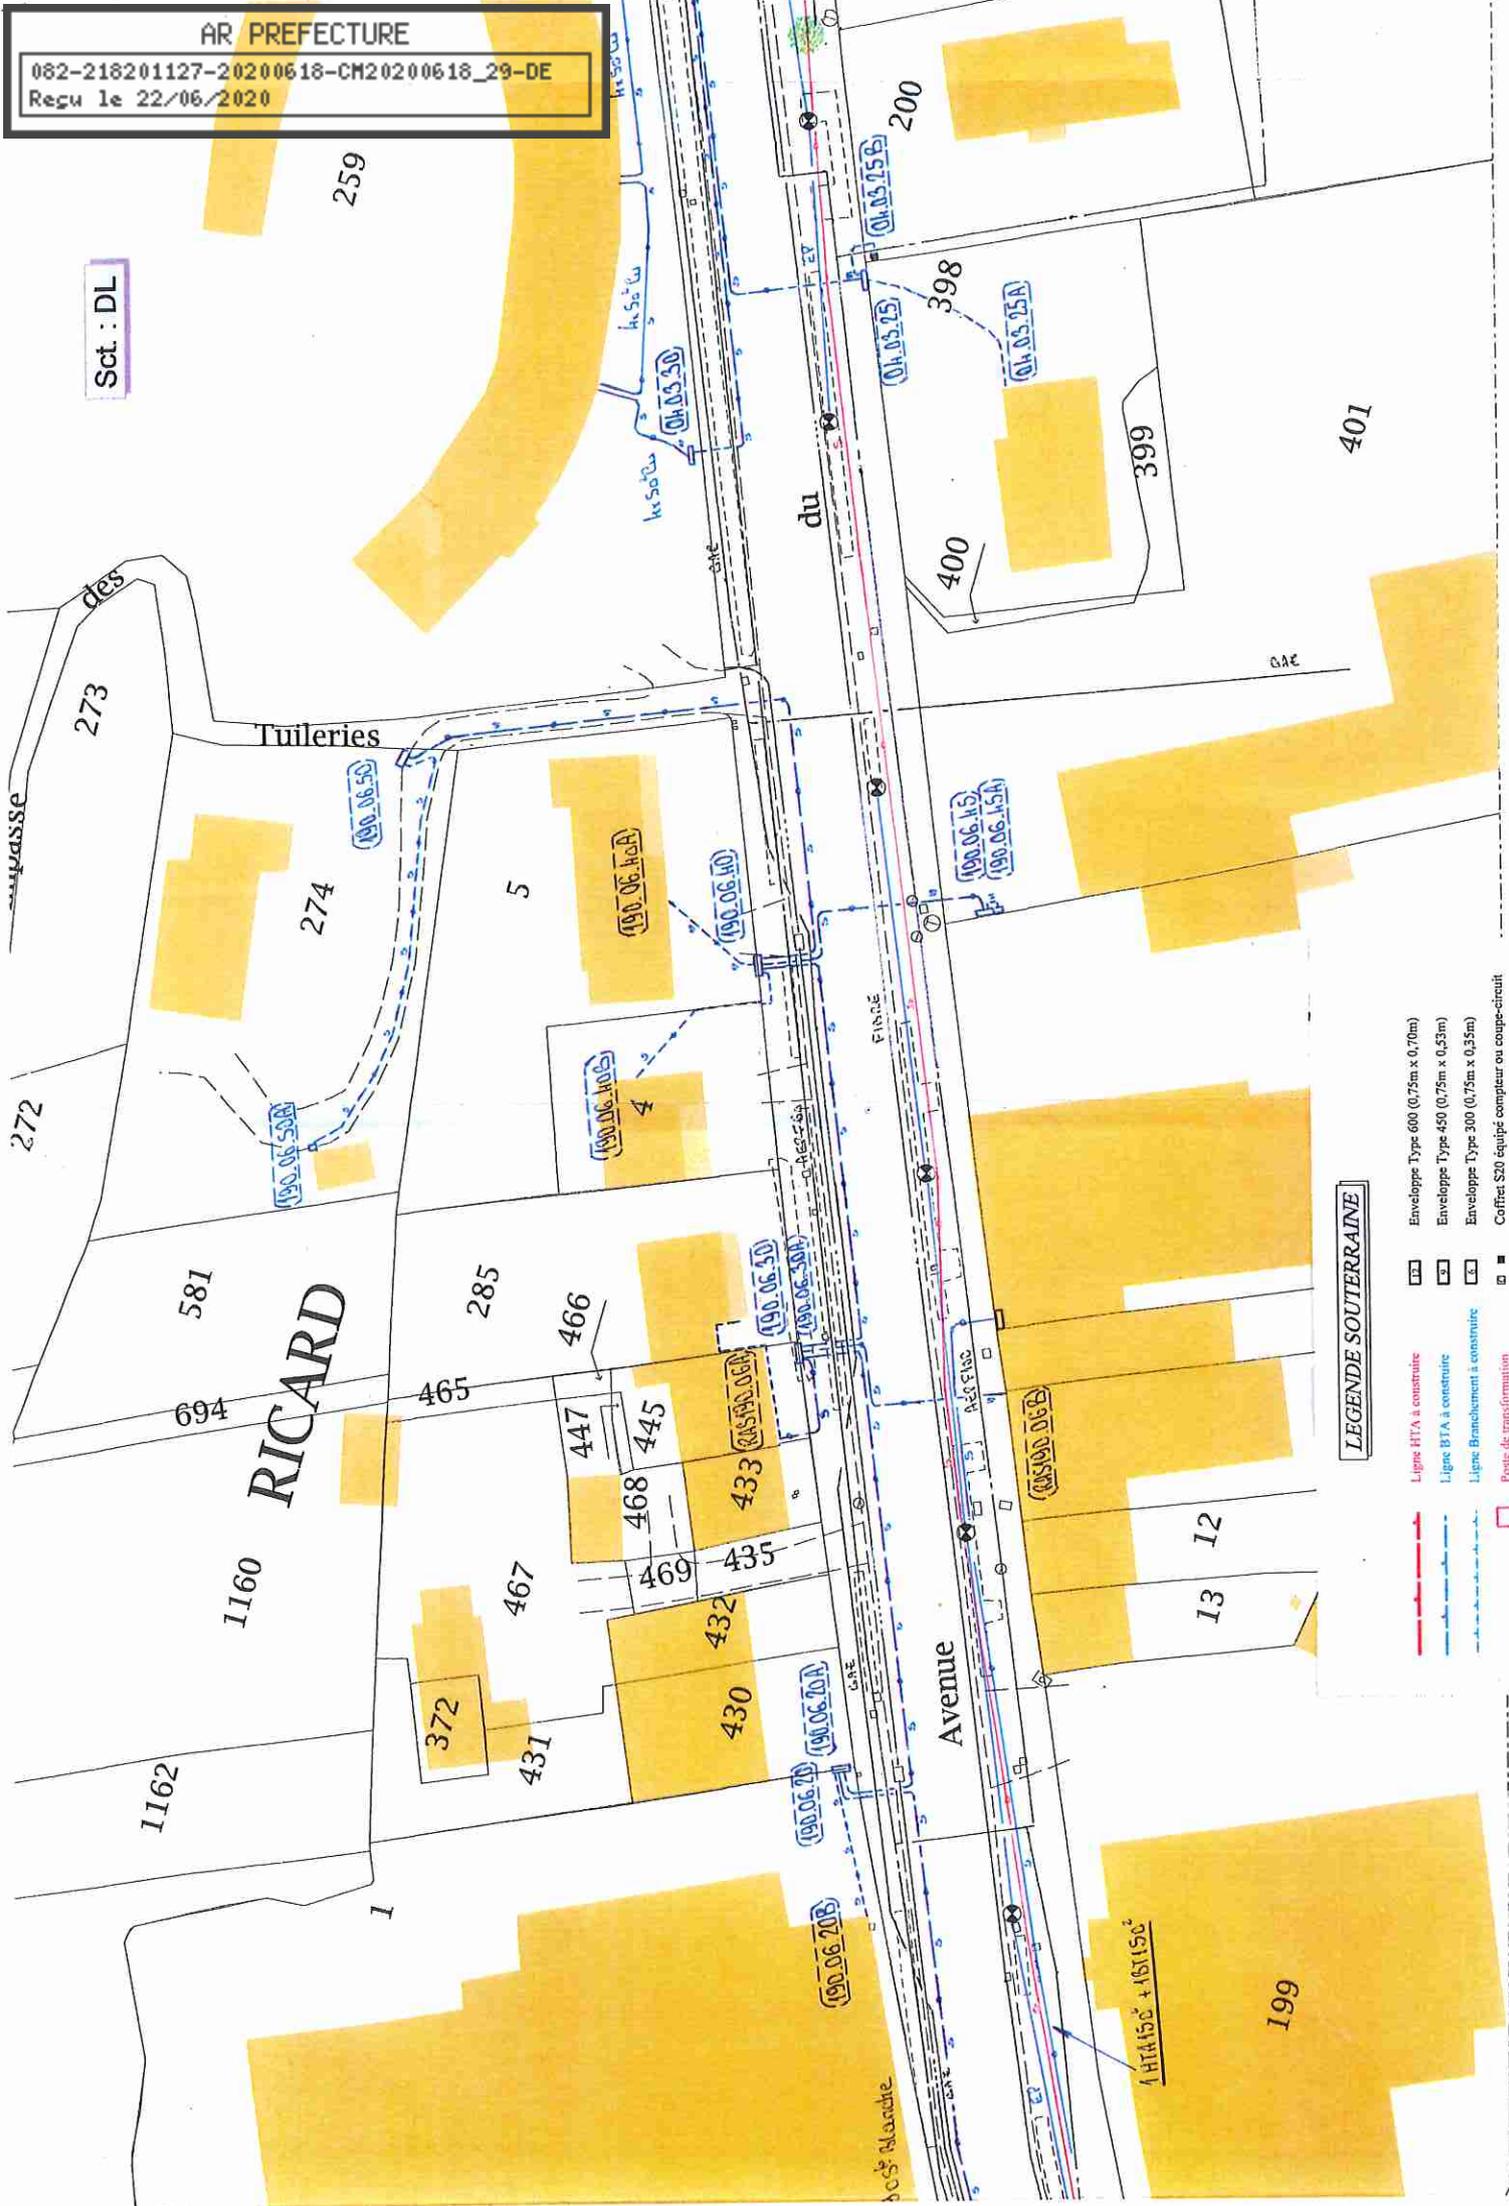

LEGENDE SOUTERRAINE

-  Ligne HTA à construire
-  Ligne BTA à construire
-  Ligne Branchement à construire
-  Enveloppe Type 600 (0,75m x 0,70m)
-  Enveloppe Type 450 (0,75m x 0,53m)
-  Enveloppe Type 300 (0,75m x 0,35m)
-  Coffret S20 équipé compteur ou coupe-circuit