


Ind	Date	Observations	Dess
1	19/05/20	DIVISION	VB

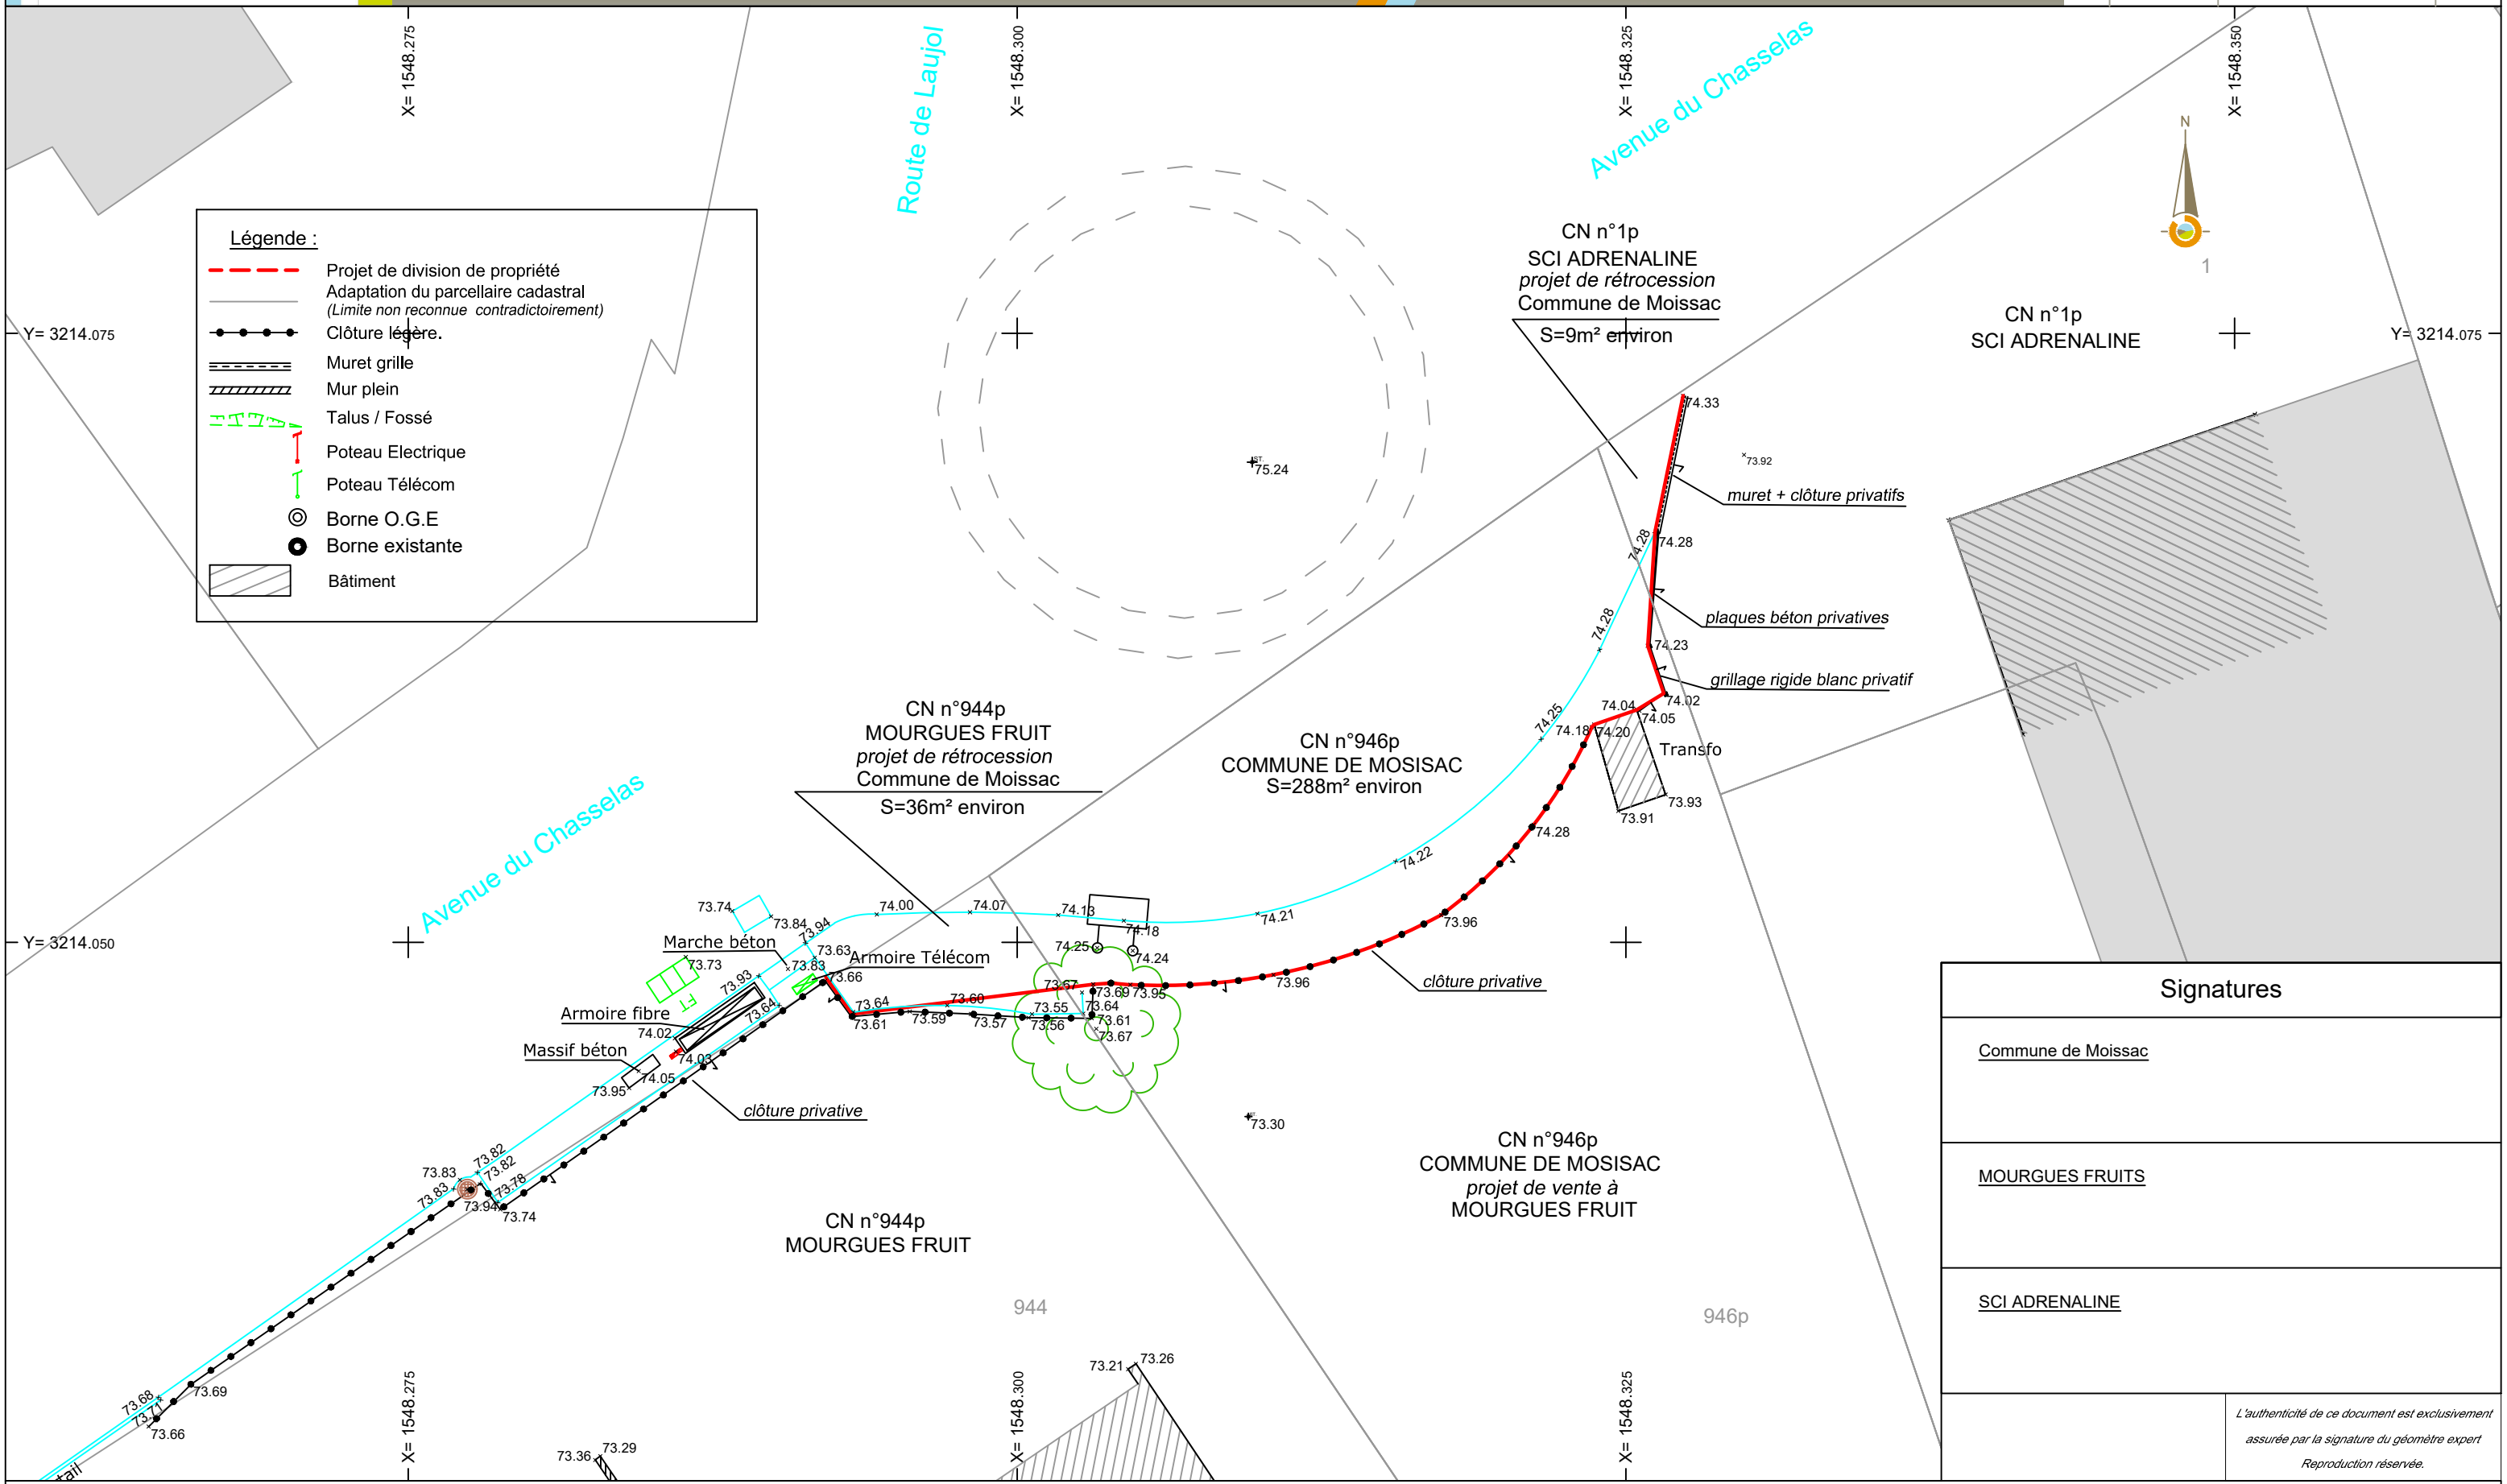

Légende :

- Projet de division de propriété
- Adaptation du parcellaire cadastral (Limite non reconnue contradictoirement)
- Clôture légère.
- Muret grille
- Mur plein
- Talus / Fossé
- | Poteau Electrique
- | Poteau Télécom
- Borne O.G.E
- Borne existante
- Bâtiment

Signatures	
	Commune de Moissac
	MOURGUES FRUITS
	SCI ADRENALINE

L'authenticité de ce document est exclusivement assurée par la signature du géomètre expert
Reproduction réservée.