


# PLAN PARCELLAIRE : AERIEN / SOUTERRAIN

COMMUNE : MOISSAC

SECTIONS : DL



Ech : 1/ 1000

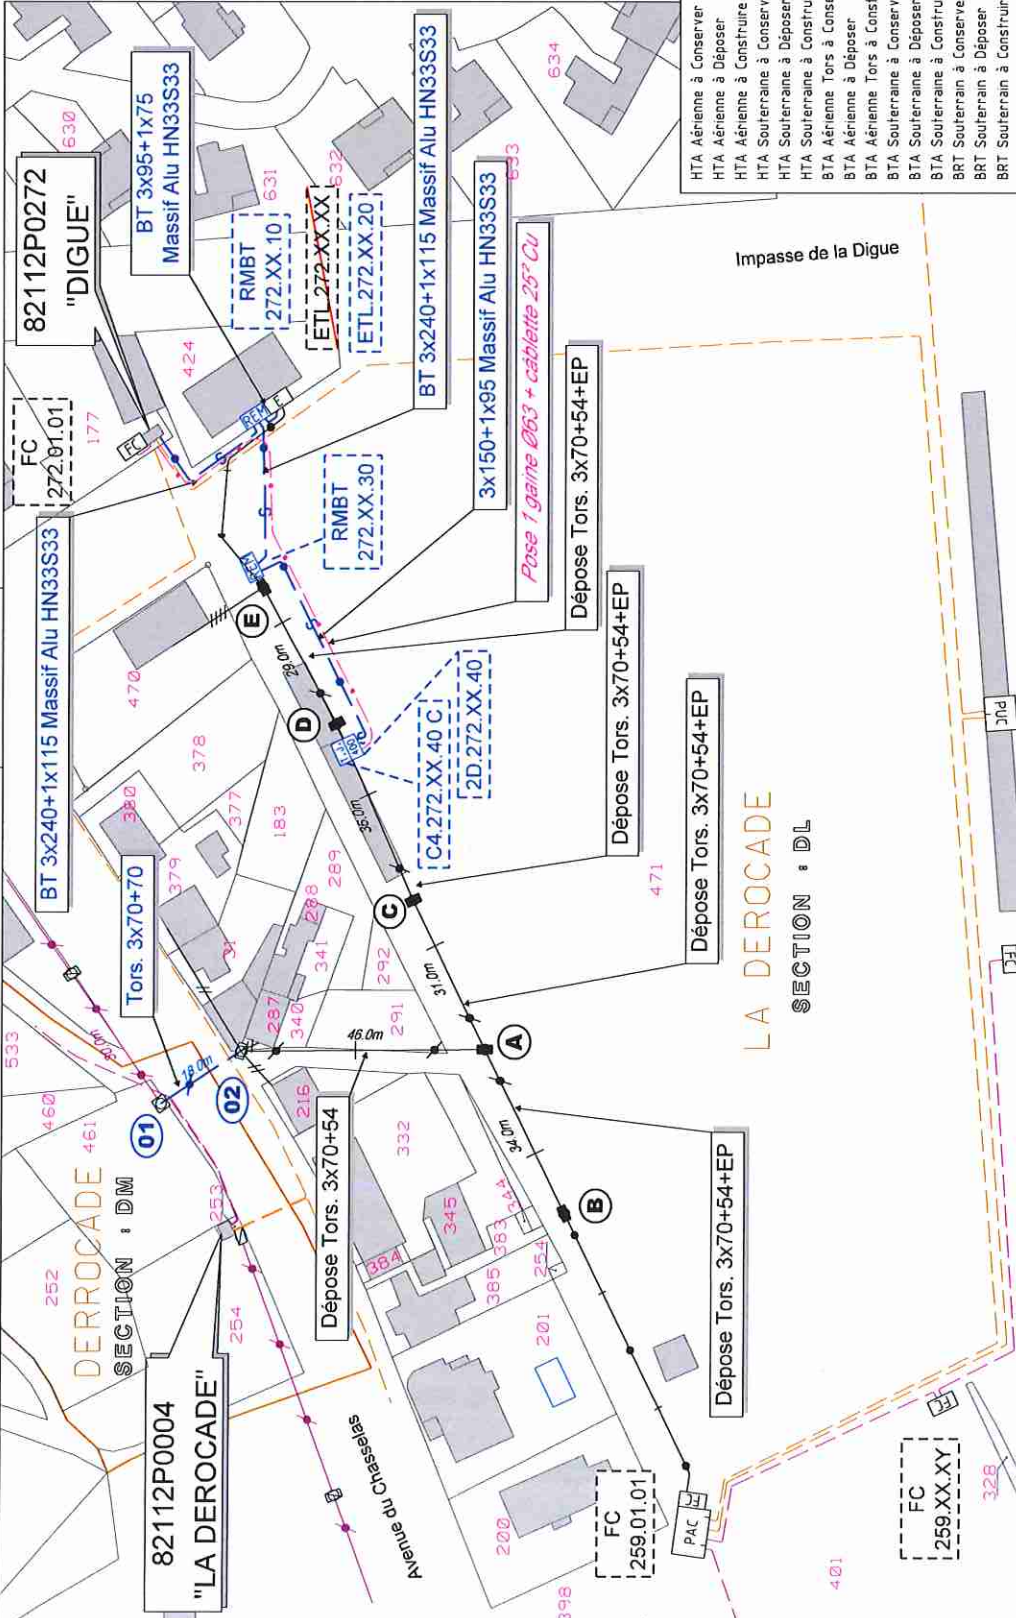

**ENEDIS**  
L'ELECTRICITE EN ESPAGNE  
N°ENEDIS: DE26/029595  
082-21881127-20201001-CM20201001\_20-DE  
10/06/2020

**PLAN DE CONVENTION**  
Parcelle : 471

AR PREFECTURE

### LEGENDE

**SUPPORTS BETON BTA**

Existant	
A. implanter	
A déposer	
SUPPORT BOIS	
A. implanter	

**BRT Aériens Existants**

- 2 Fils
- 4 Fils
- BRT Aériens à Construire
- 2 Fils
- 4 Fils

**⚠** Une copie est à conserver par le propriétaire  
Les autres copies sont à retourner signées

Fait à : \_\_\_\_\_

Le : \_\_\_\_\_  
Matériau manuscrite (BON POUR ACCORD)

Signature : \_\_\_\_\_

Le propriétaire reconnaît qu'un extrait du plan cadastral et/ou une photo lui a été remis.  
Ce plan précise le tracé de la ligne électrique projetée sur les parcelles lui appartenant.  
Le propriétaire autorise l'entreprise adjudicataire à pénétrer et à réaliser les travaux sur sa propriété.  
Numéro téléphonique du propriétaire : \_\_\_\_\_  
à contacter lors des travaux.