


Ind	Date	Observations	Dess
1	13/10/21	Terrain <b>Plan initial</b>	FC
	14/10/21		FC

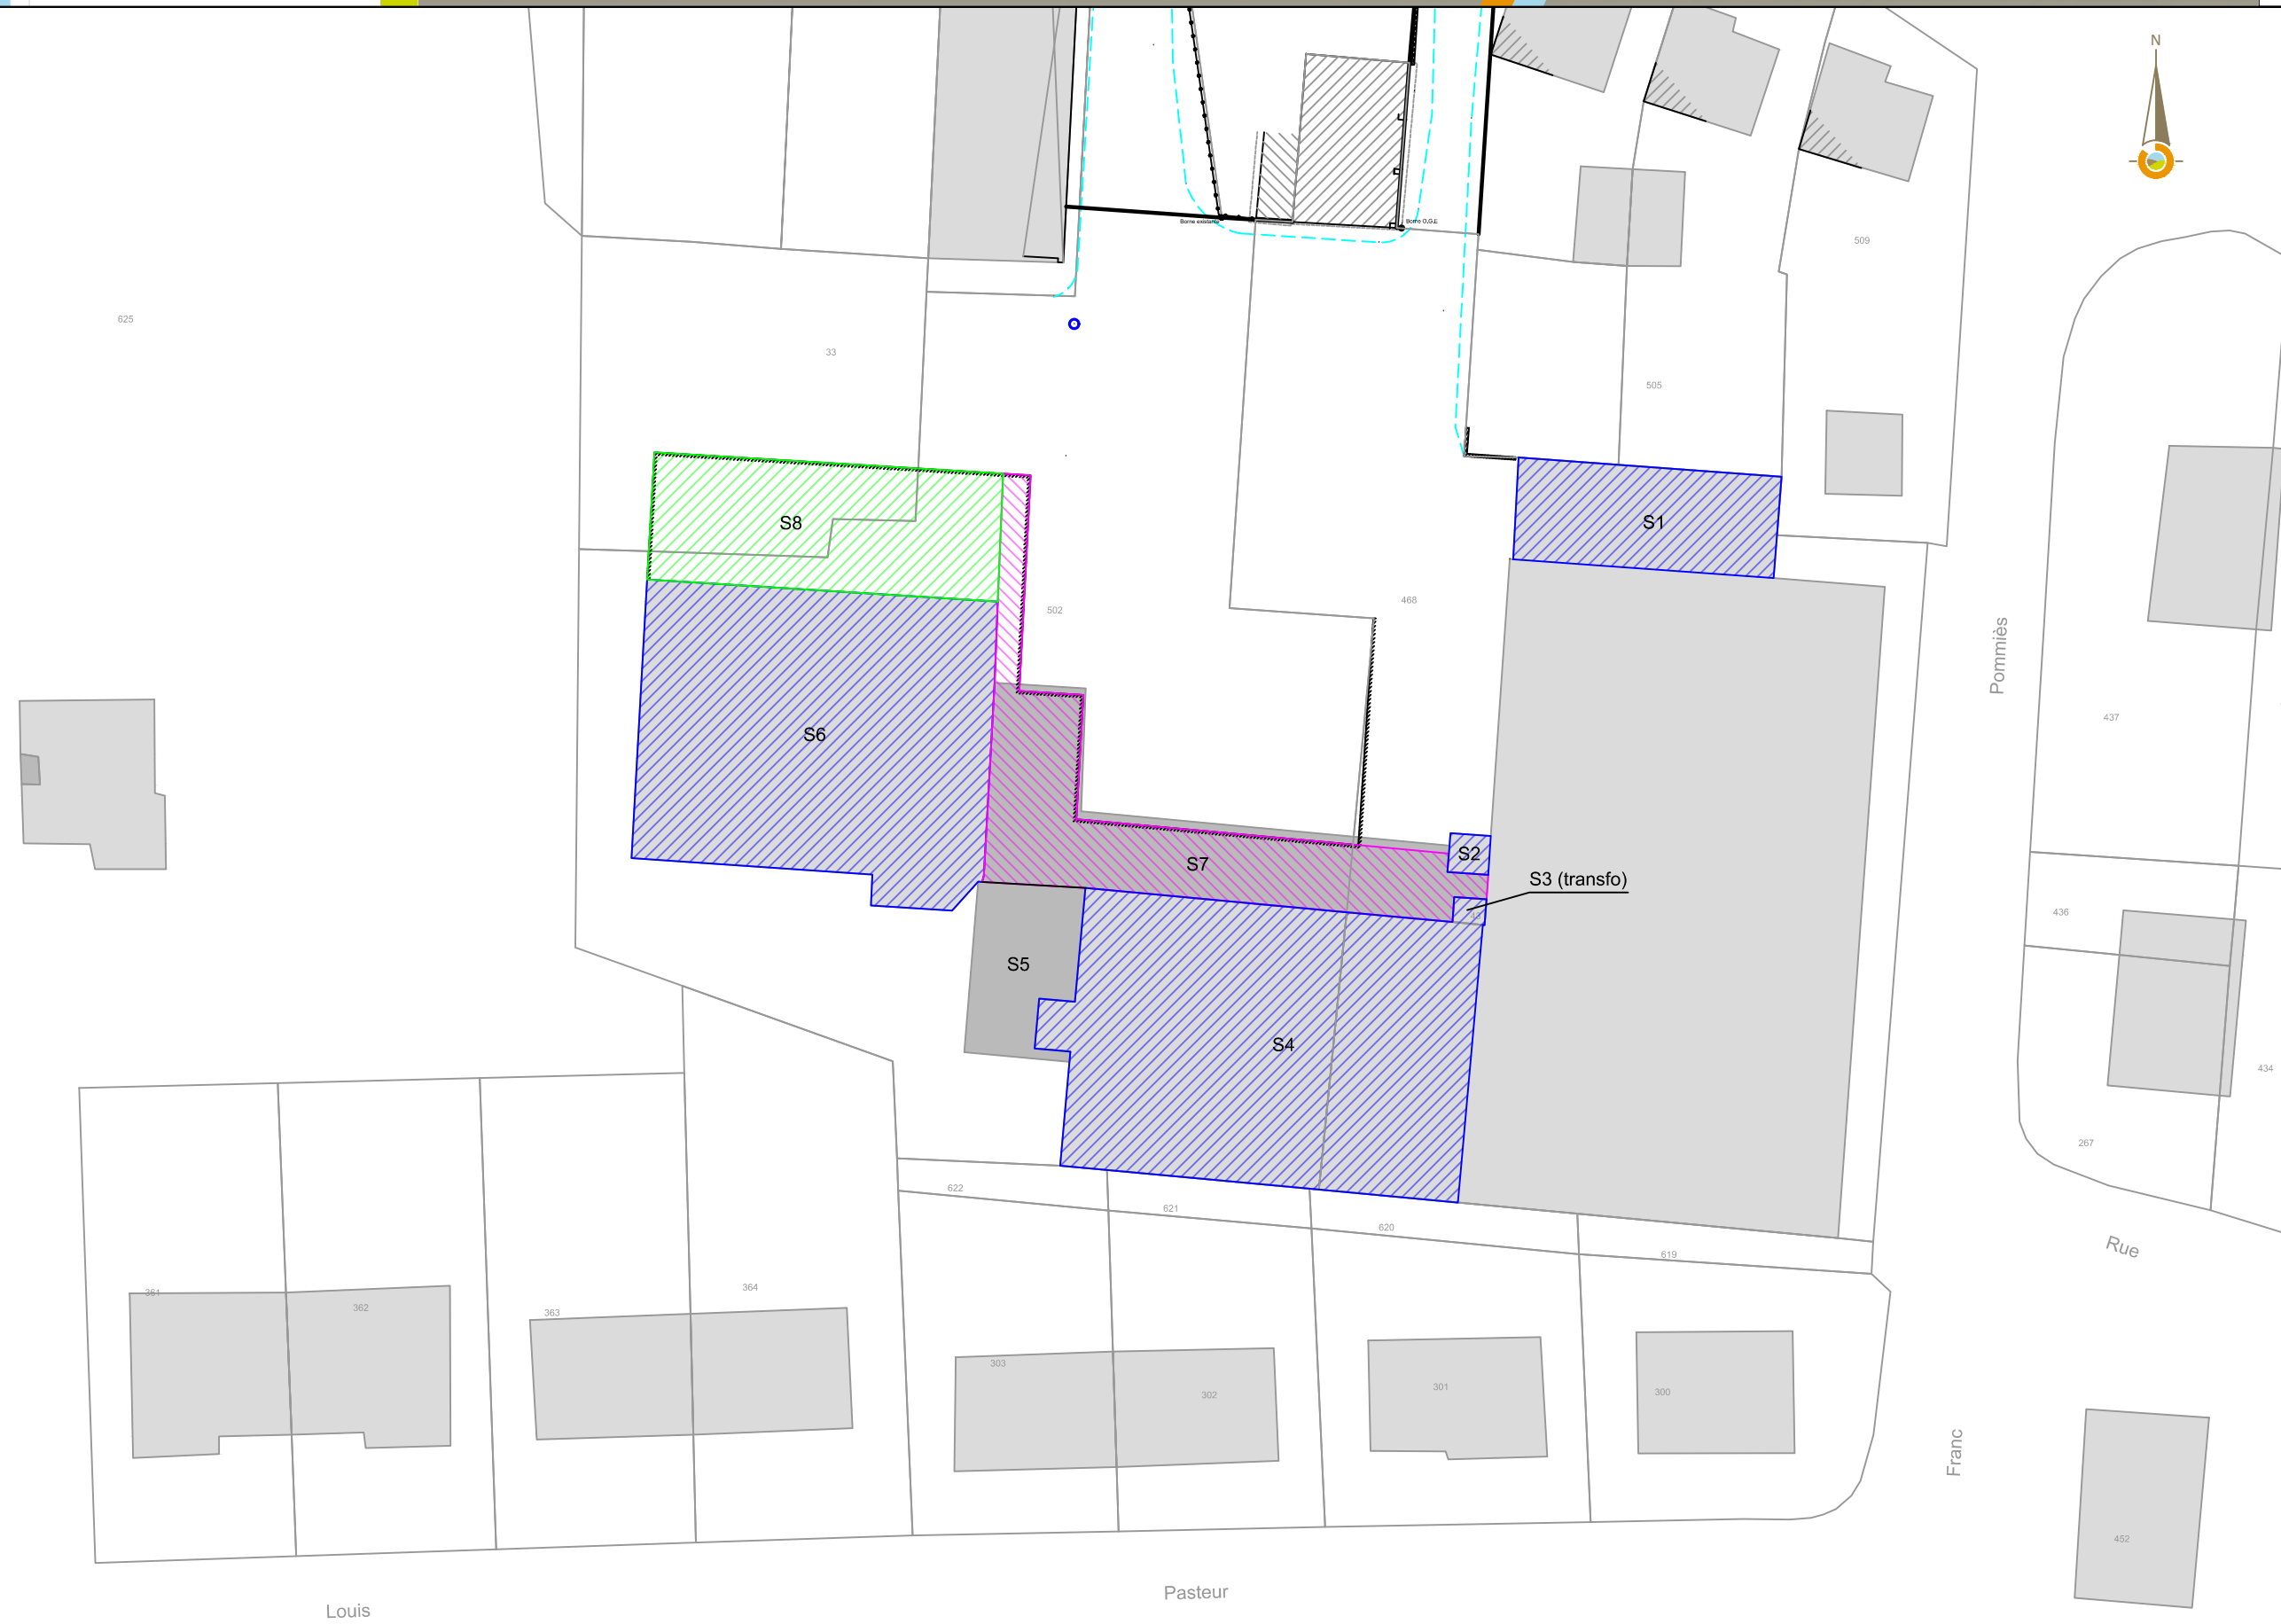

**Légende**

- Quai = 275 m<sup>2</sup>
- Bati dur = 1357 m<sup>2</sup>
- Partie couverte = 358 m<sup>2</sup>
- Bâtiment démoli = 249 m<sup>2</sup>

**Détail des surfaces**

Id	Nature	Superficie
S1	Bati	149 m <sup>2</sup>
S2	Bati	9 m <sup>2</sup>
S3	Bati	5 m <sup>2</sup>
S4	Bati	630 m <sup>2</sup>
S5	partie couverte	92 m <sup>2</sup>
S6	Bati	565 m <sup>2</sup>
S7	Quai	275 m <sup>2</sup>
S8	Dalle béton	249 m <sup>2</sup>

*L'authenticité de ce document est exclusivement assurée par la signature du géomètre expert. Reproduction réservée.*