


Lieu : Espace Confluences

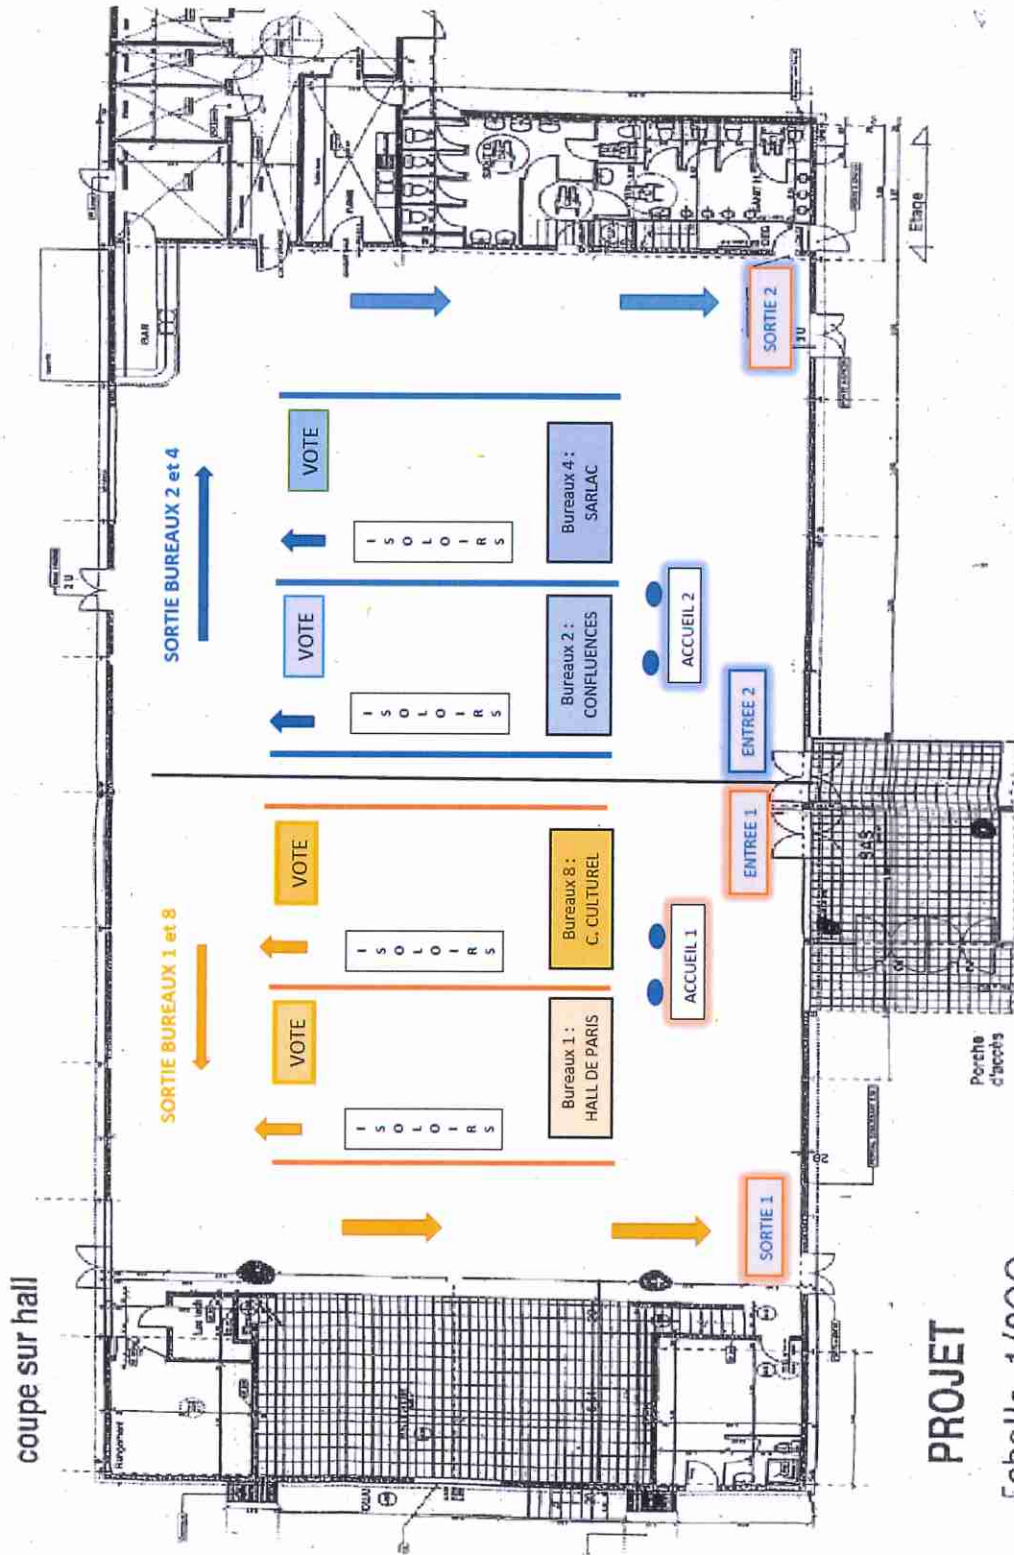

PROJET

Echelle 1/200