


Annexe n°1 – Extrait de plan cadastral matérialisant le tracé des canalisations

AR Prefecture

082-218201127-20250612-CM20250612_09-DE

Reçu le 17/06/2025

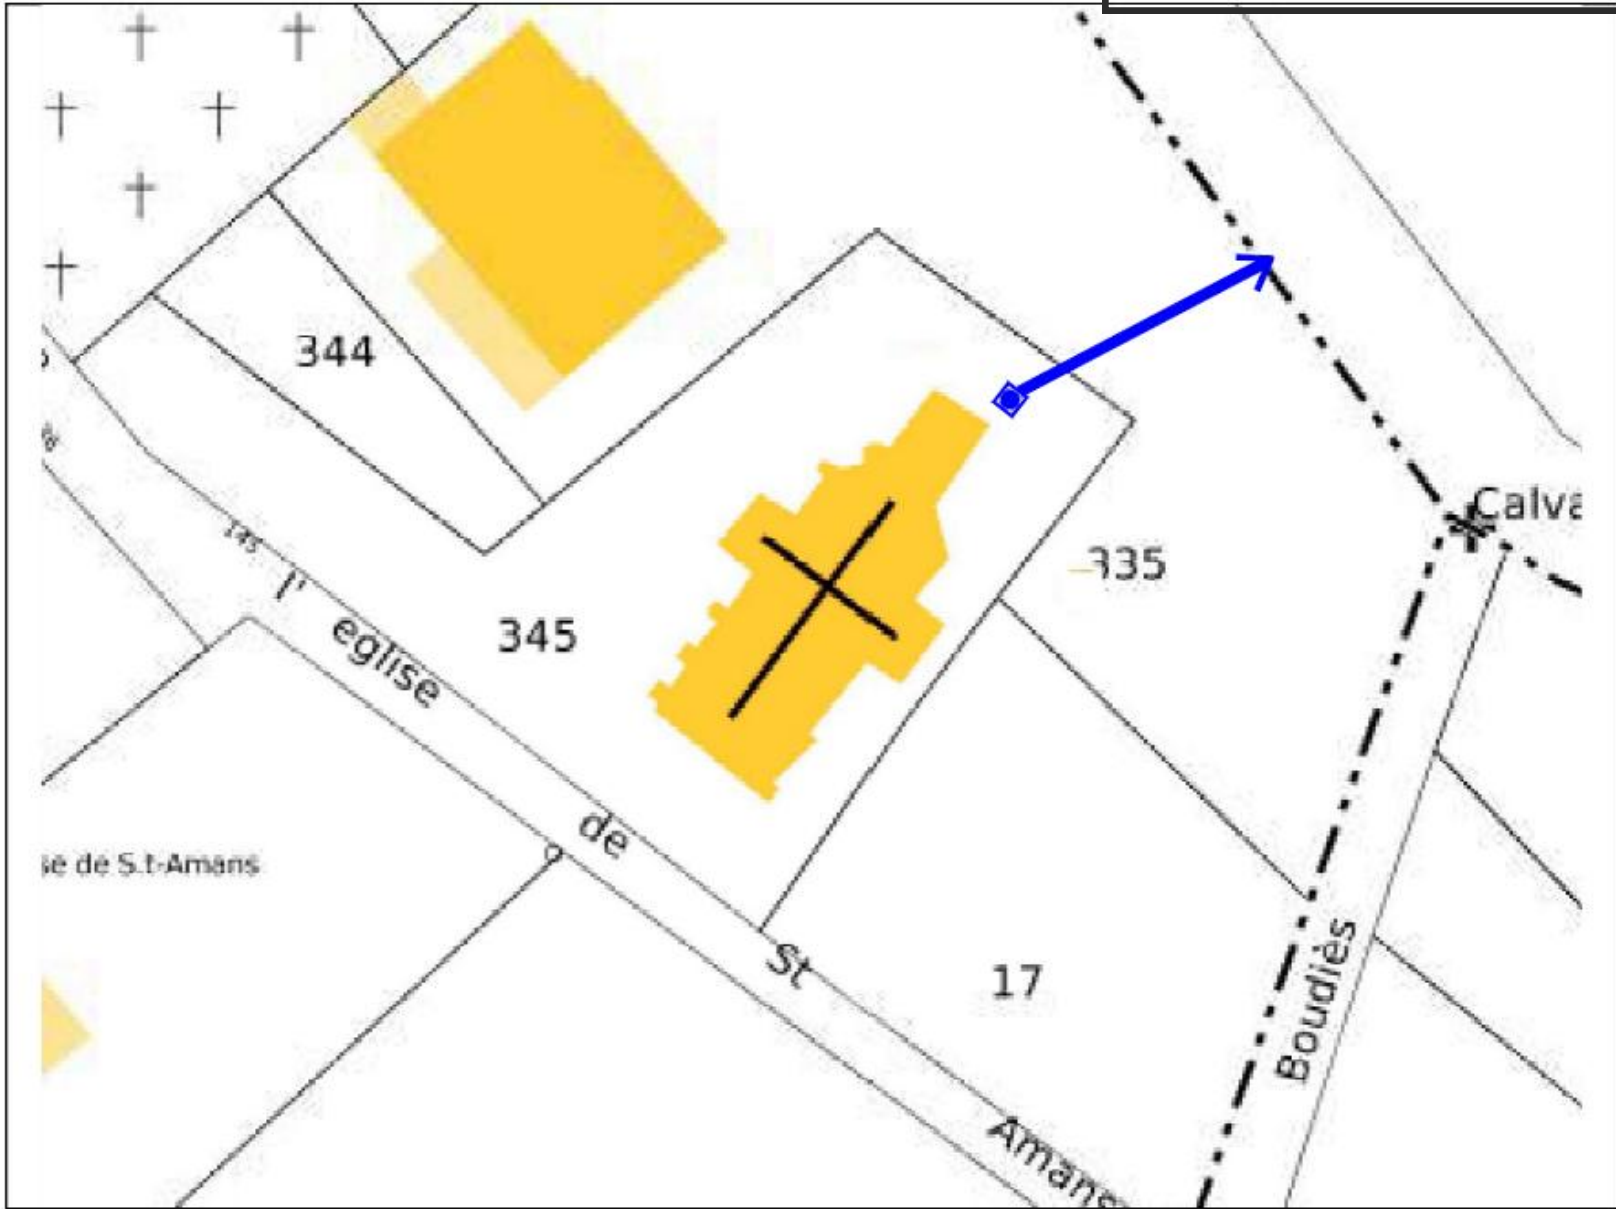


Regard de
raccordement

Réseau EP - diam 300
Pente 0.5% mini

Annexe n°2 – Extrait de plan cadastral matérialisant l’emprise de la servitude de passage consentie ;

AP, Préfecture
082-218201127-20250612-CM20250612_09-DE
Reçu le 17/06/2025

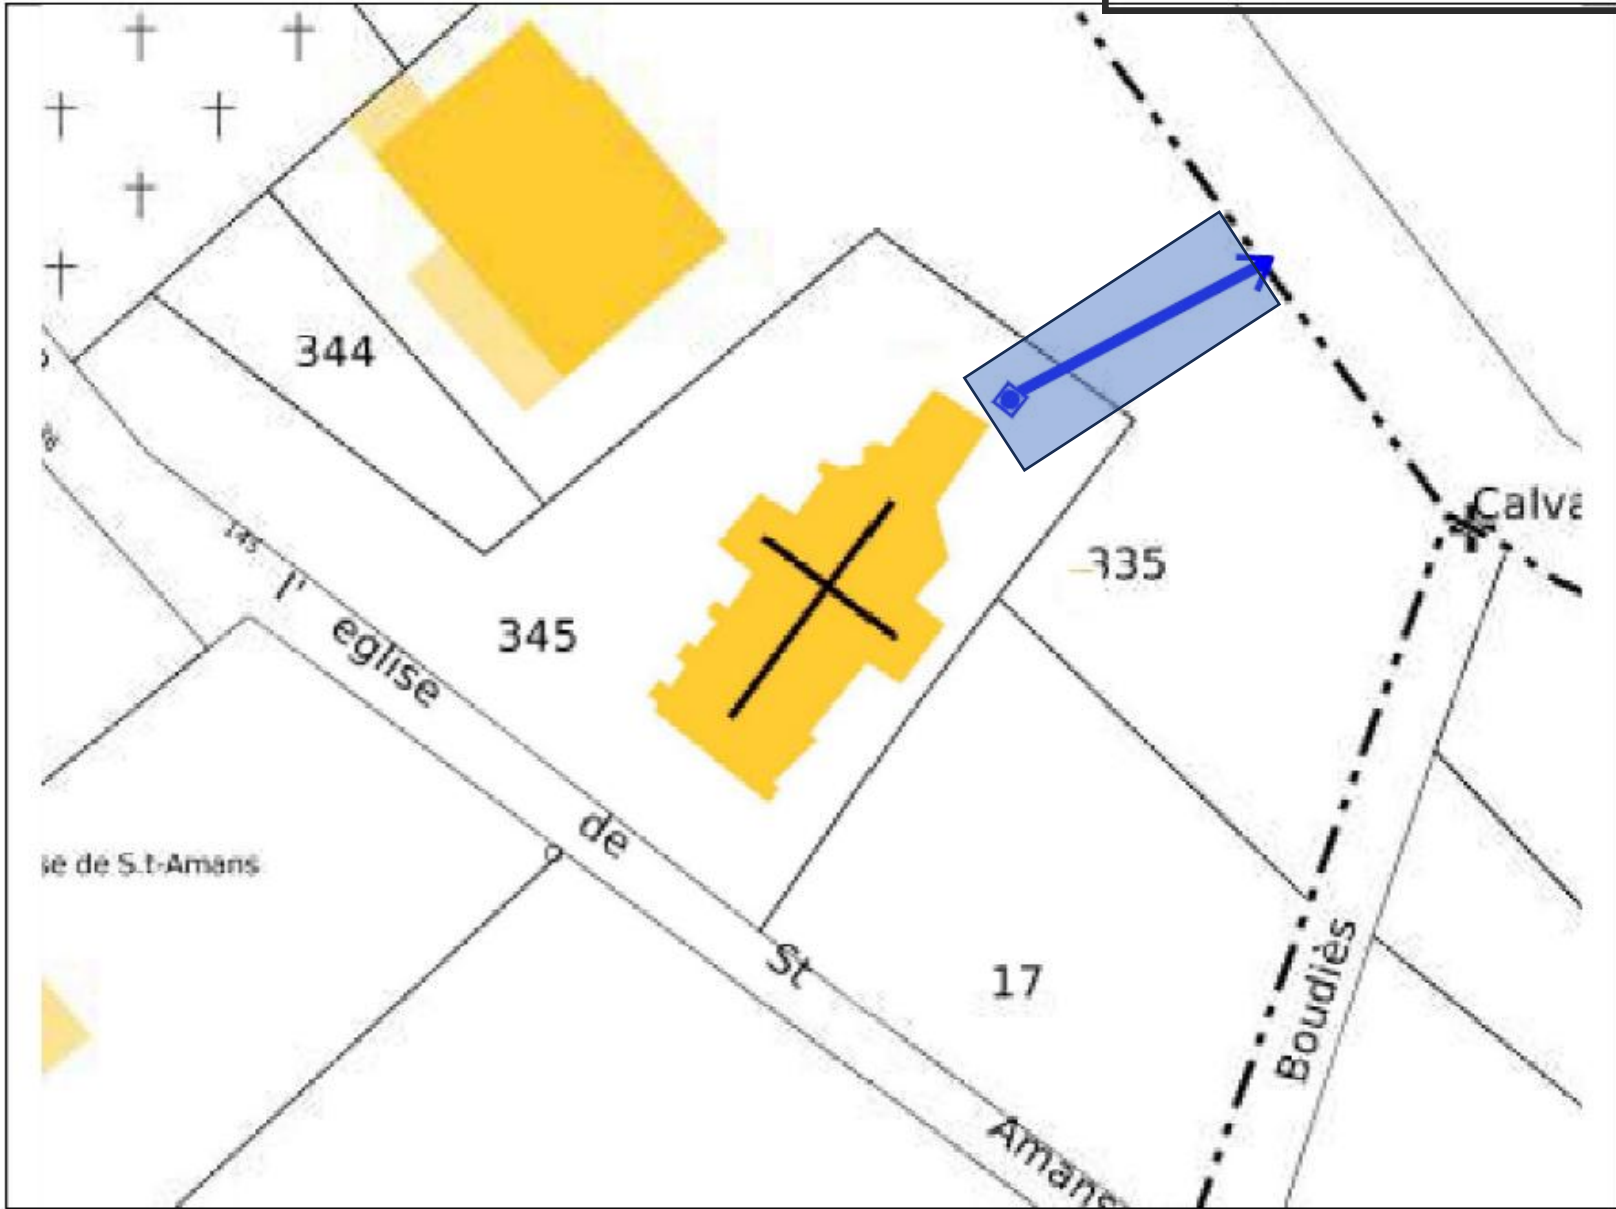

- Regard de raccordement
- Réseau EP - diam 300
Pente 0.5% mini
- Emprise de la servitude – largeur 3m

AR Prefecture
082-218201127-20250612-CM20250612_09-DE
Reçu le 17/06/2025

