


PLAN DE SITUATION 1/25000

ENEDIS
L'ELECTRICITE EN RESEAU

No Affaire : DE26/016273

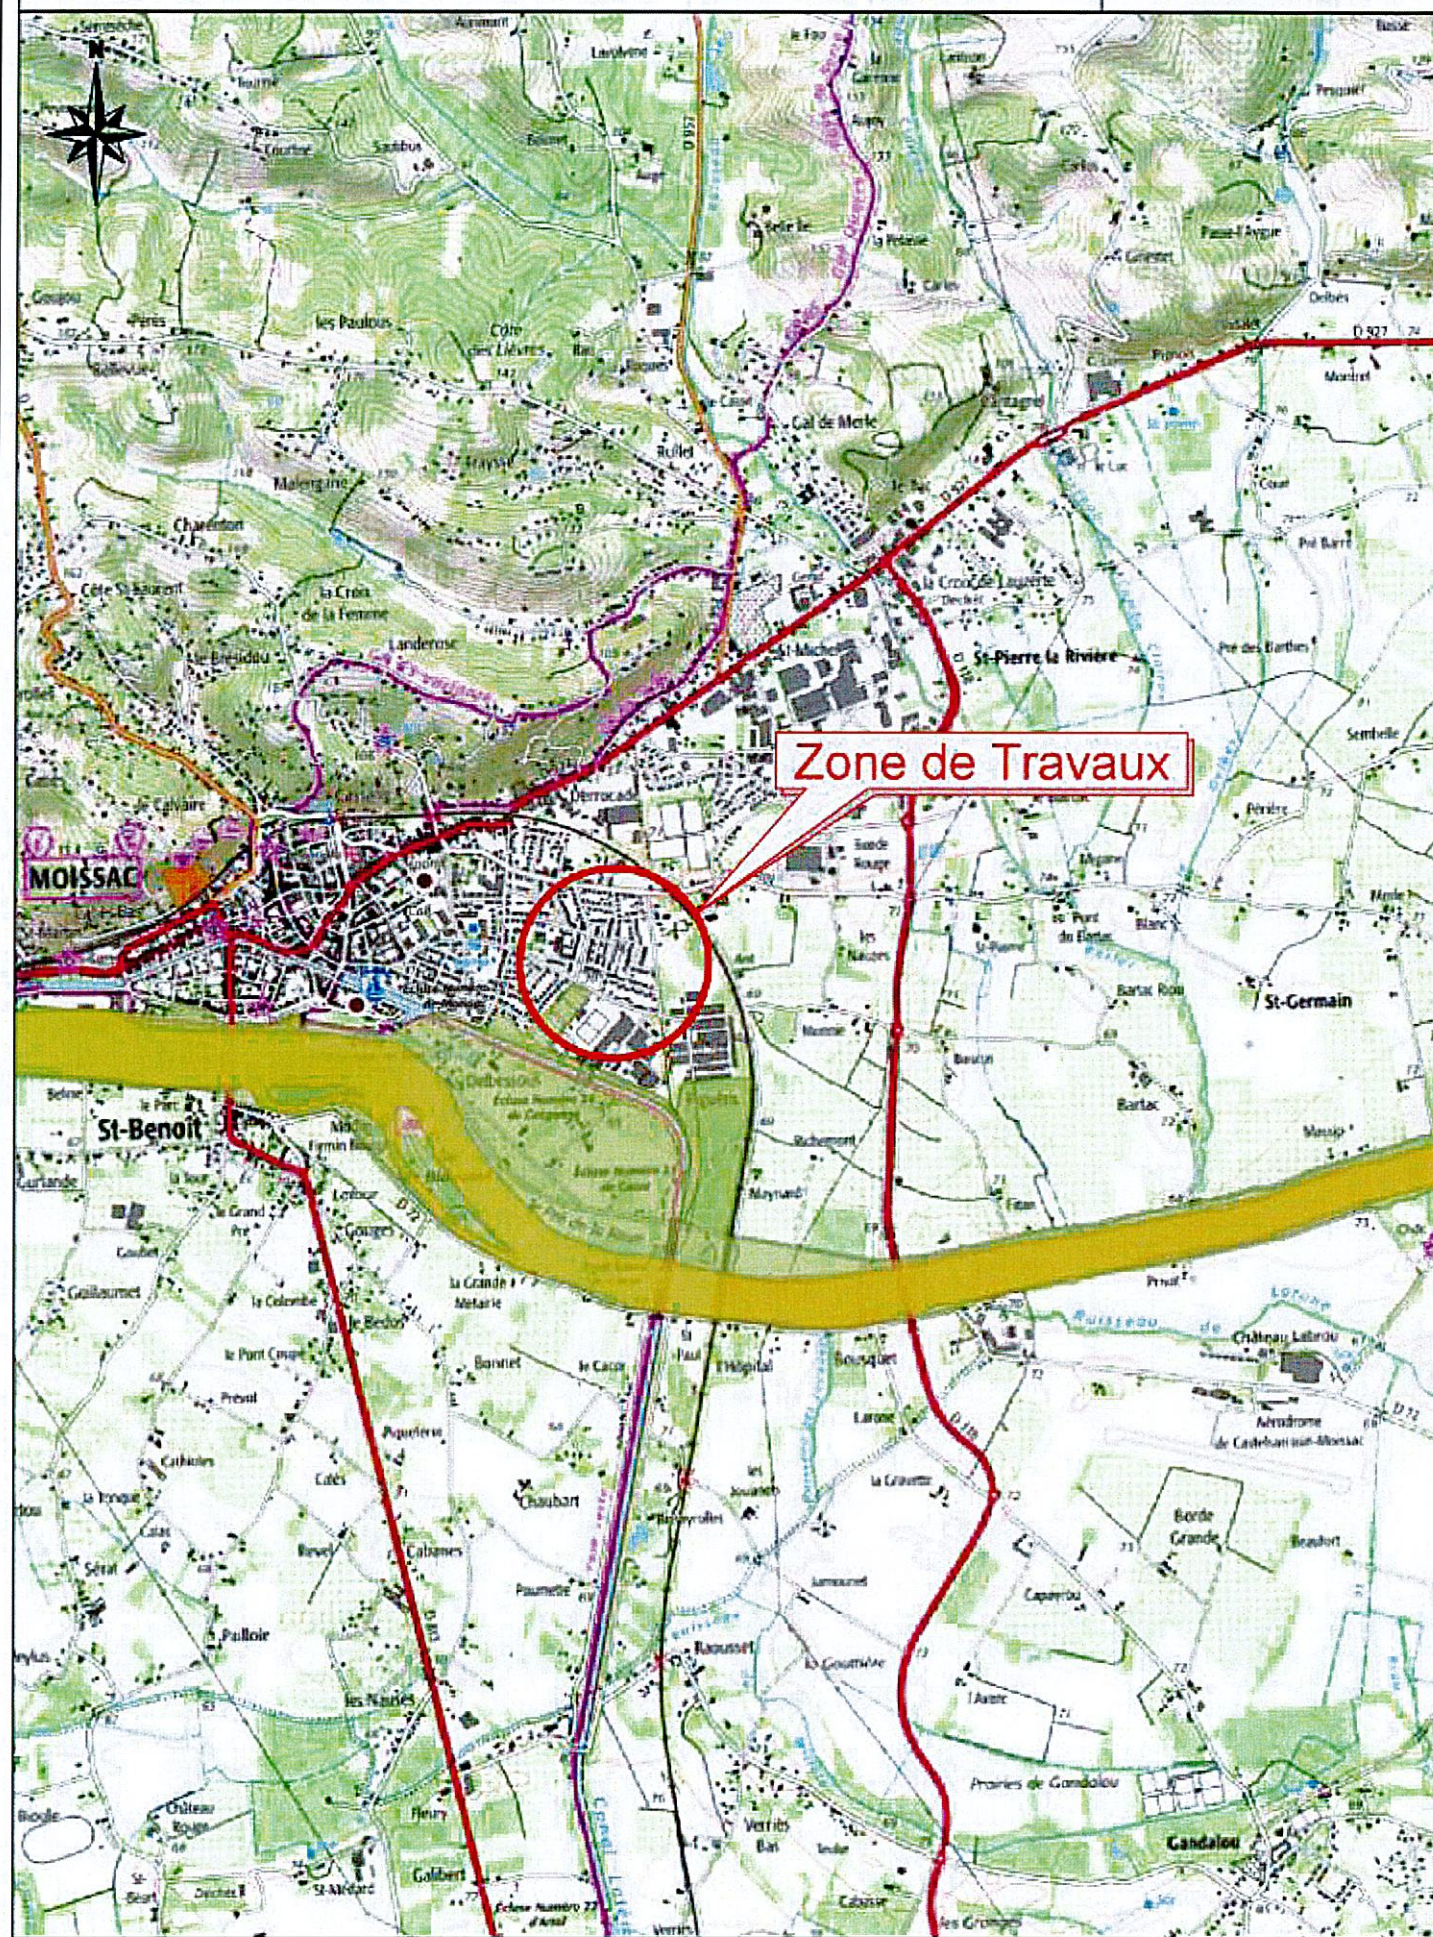

Zone de Travaux

AR Prefecture

SYMBOLIQUE DES OUVRAGES ET DE ACCESSOIRES

OUVRAGES AERIENS ELECTRIQUES

	EXISTANT	A CONSTRUIRE	A DEPOSER
HTB			
HTA			
BTA			
BRCHT	LR 2 fils : 4 fils : DI 2 fils : 4 fils :	2 fils : 4 fils : 2 fils : 4 fils :	2 fils : 4 fils : 2 fils : 4 fils :
Supports	Béton / Métal : Bois :	Béton / Métal : Bois :	Béton / Métal : Bois :
Portiques	Béton / Métal : Bois :	Béton / Métal : Bois :	Béton / Métal : Bois :
Postes H61			
Interrupteurs			
Fusibles en ligne			
Eclairage Public	ECL 2x16 Mât : Lampe :	POS ECL 2x16 Mât : Lampe :	DEP ECL 2x16 Mât : Lampe :

CLASSES DE PRECISION DES OUVRAGES SOUTERRAINS OU SUITE A LOCALISATION (IC, OL, ML)

Classe	A :	B :	C :
Exemples	HTA : HTA A	BTA : BT B	BRCHT : BRT C


OUVRAGES SOUTERRAINS ELECTRIQUES

	EXISTANT (A compléter avec le symbole de la classe de précision correspondante)	A CONSTRUIRE	A DEPOSER OU A ABANDONNER (A compléter avec le symbole de la classe de précision correspondante)
HTB			
HTA			
BT			
BRCHT			
Eclairage Public			
Télécom Enedis			
Mât			
Fourreaux, tubes PE HD, ...			
Armoire HTA et Postes			
Accessoires et connexions			

AUTRES OUVRAGES EXISTANTS

Eaux pluviales		Eau potable	
Télécom aérien		Eaux usées	
Gaz		Télécom souterrain	
Fourreaux seuls		Signalisation (BT)	
Réseau de chaleur		Produits chimiques	

ETIQUETTE SUPPORTS

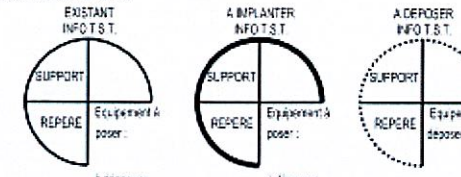

ETIQUETTES COFFRETS RESEAUX OU BRANCHEMENT

85191 P050 REMBT B2	BRANCHEMENT 9
Observations : En saillie	Observations : Encastré
1 ENV REMBT 450 PP GH + TLR 1 JDB 1 RRD 150 1 RBPM 1 RBPT 1 Racc: 2 BT150AL 3 BRT35AL 1 MTN	1 Hx35 AL SOUT L=12m00 1 COFFRET C8E 1 RACC B45/C8E 1 MJBAS 35/25 1 PROTECTION MECANIQUE 1 DECOUPE 1 TOC 1 DEPOSE 8m00 FACADE

ETIQUETTE POSTE HTA/BT

POSTE HTA / BT :		
Désignation	Existant	Projeté
Type		
Puissance transfo.		
Tableau HTA		
Raccordement HTA		
Liaison transfo-tableau		
Tableau BT-Calibre fusible BT		
Nombre départs BT		
EP - Télécommande - Divers		
Concentrateur Linky (G1,G3,...)		

FOLIO 1

Section CR

PLAN DEPOSE BT SOUT

Imp. du Dr Rouanet

MASIERES

82112P0031
LE SARLAC

RMBT
31-02-10

Depuis 82112P30
STADE

PLAN POSE BT SOUT

Imp. du Dr Rouanet

JNI 01

82112P0031
LE SARLAC

REMBT 600
31-07-10

RMBT
31-02-10

REMBT 600
31-08-10

REMBT 600
31-07-20

REMBT 600
31-08-20

REMBT 600
31-07-30

REMBT 600
31-08-30

REMBT 600
31-07-40

REMBT 600
31-08-40

REMBT 600
31-07-80

REMBT 600
31-07-60

REMBT 600
31-07-50

REMBT 600
31-08-50

REMBT 600
31-08-70

REMBT 600
31-08-60

REMBT 600
31-08-80

RAS
30-XX-XX

Depuis 821
STADE

RAS
31-03-20


REMBT 450
31-03-30


REMBT 450
31-03-40

REMBT 450
31-03-50

REMBT 450
31-03-60

Le(s) propriétaire(s),
SIGNATURE

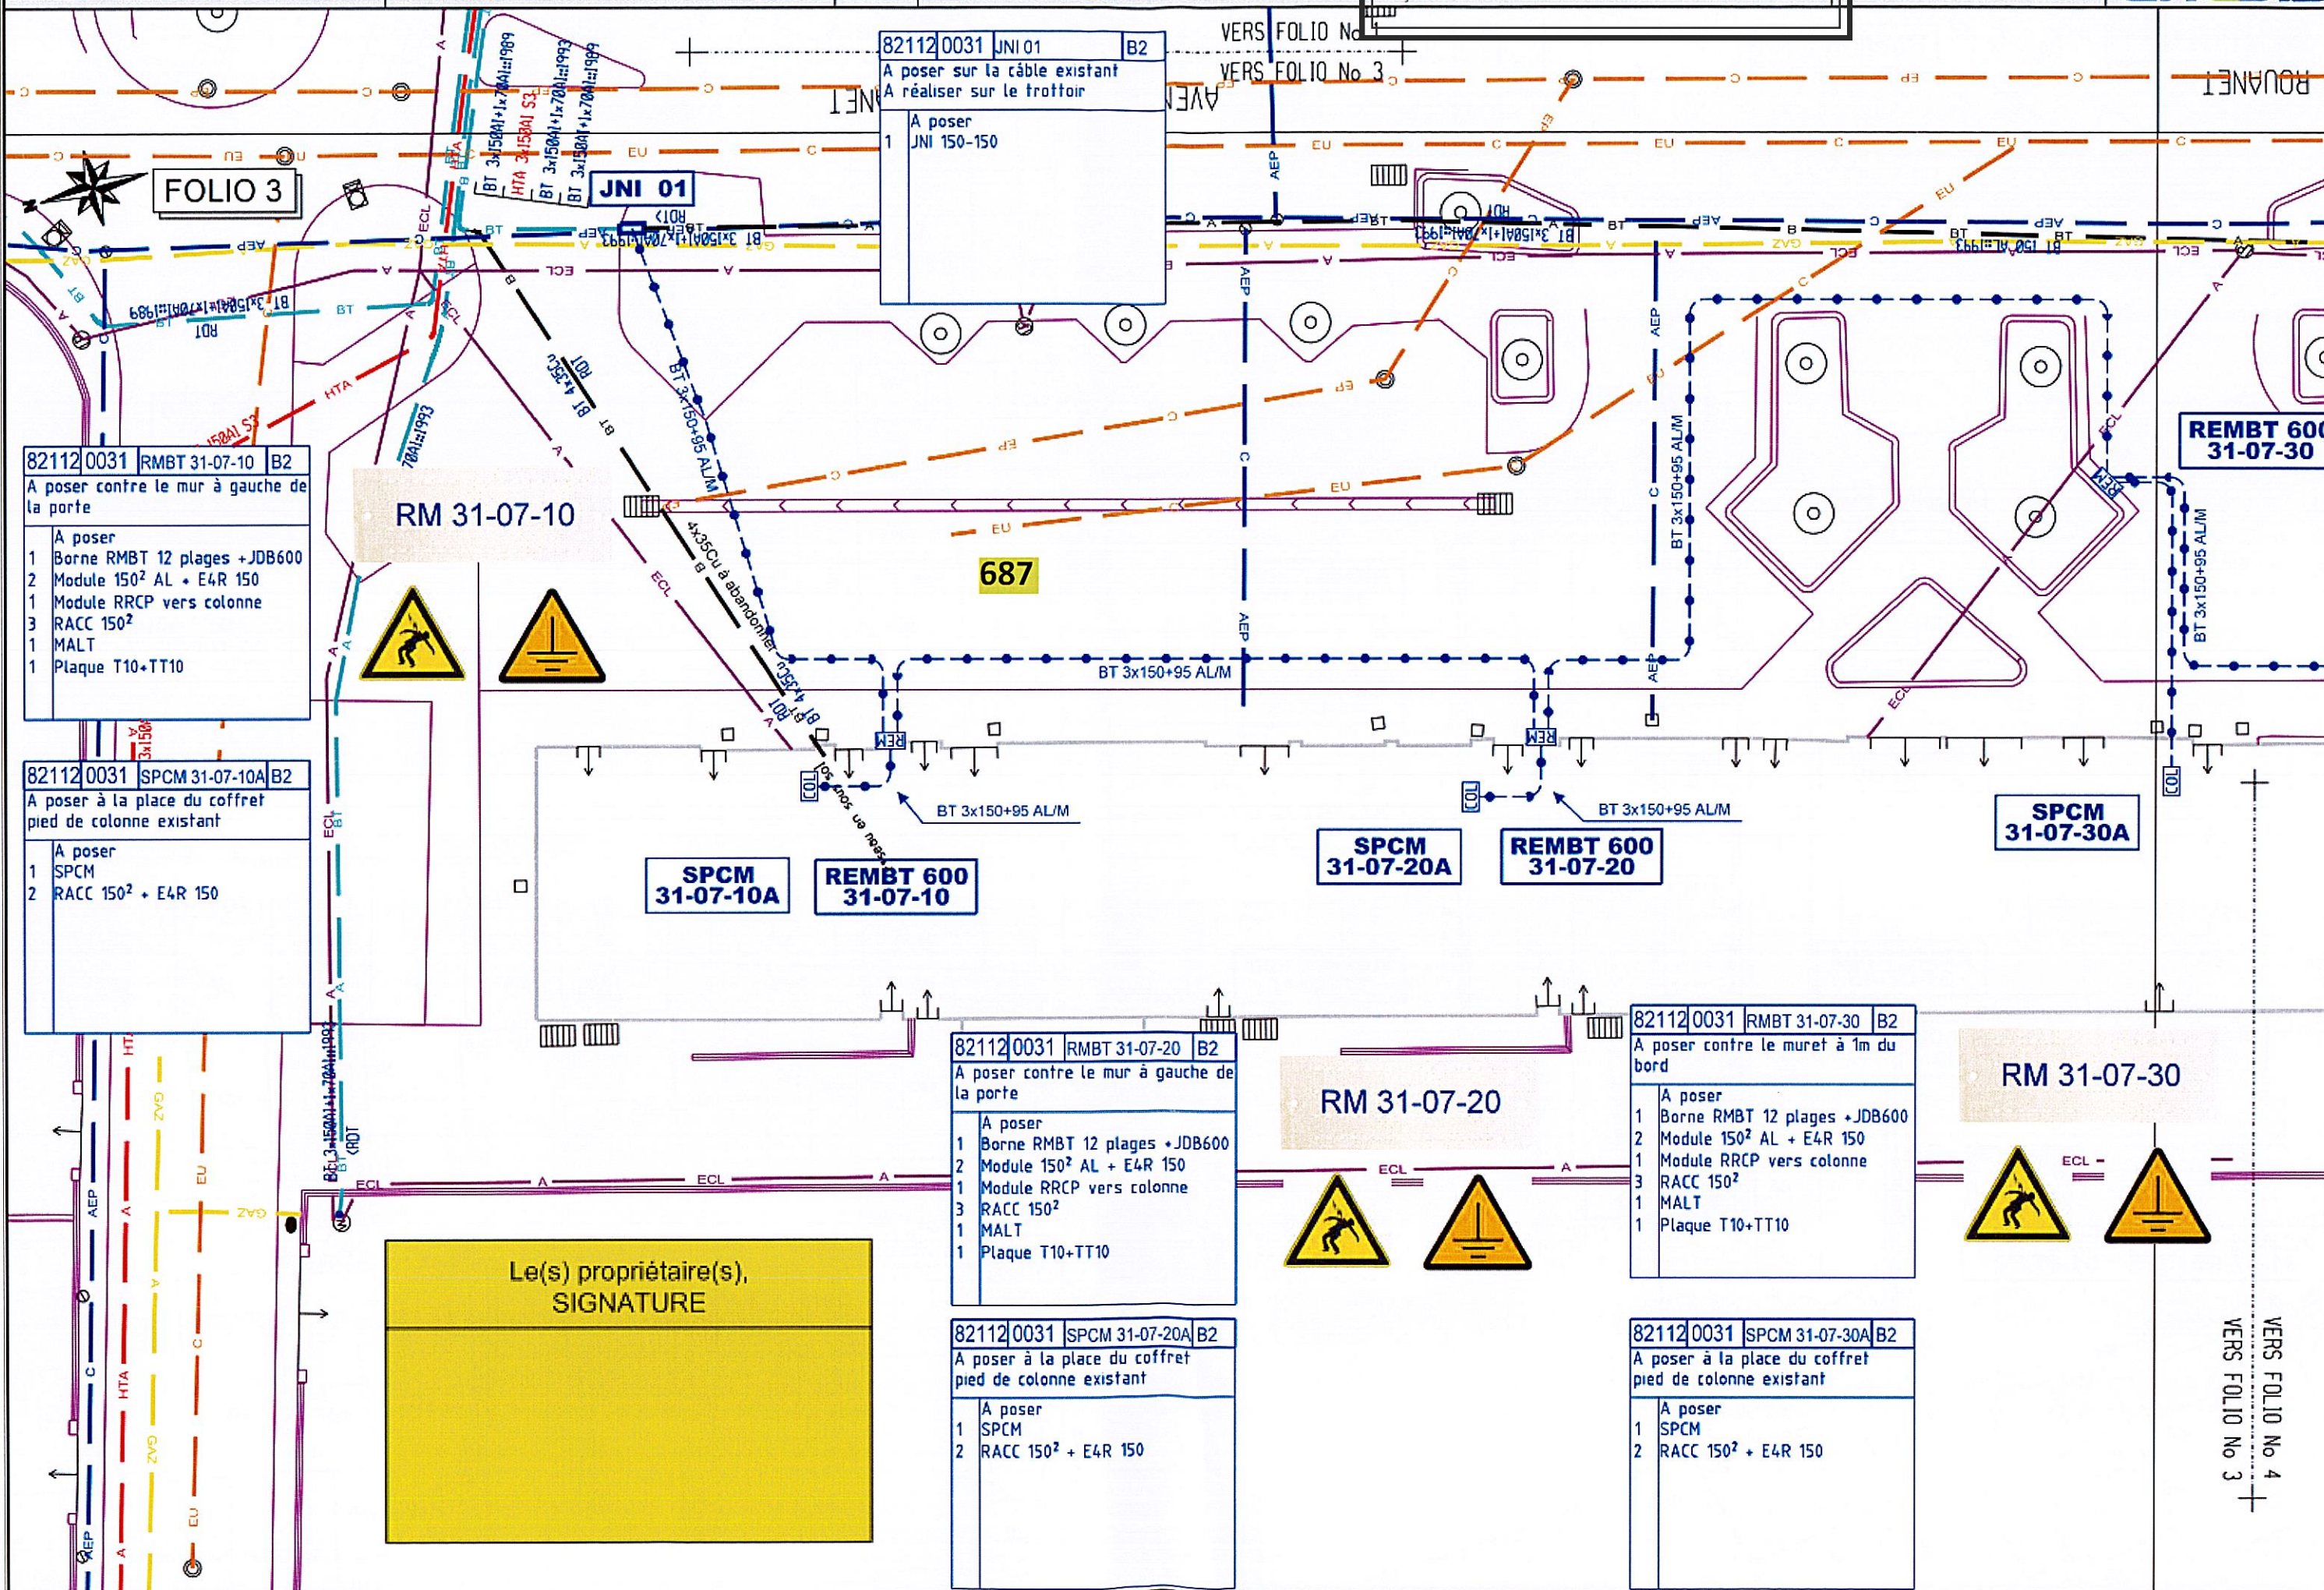

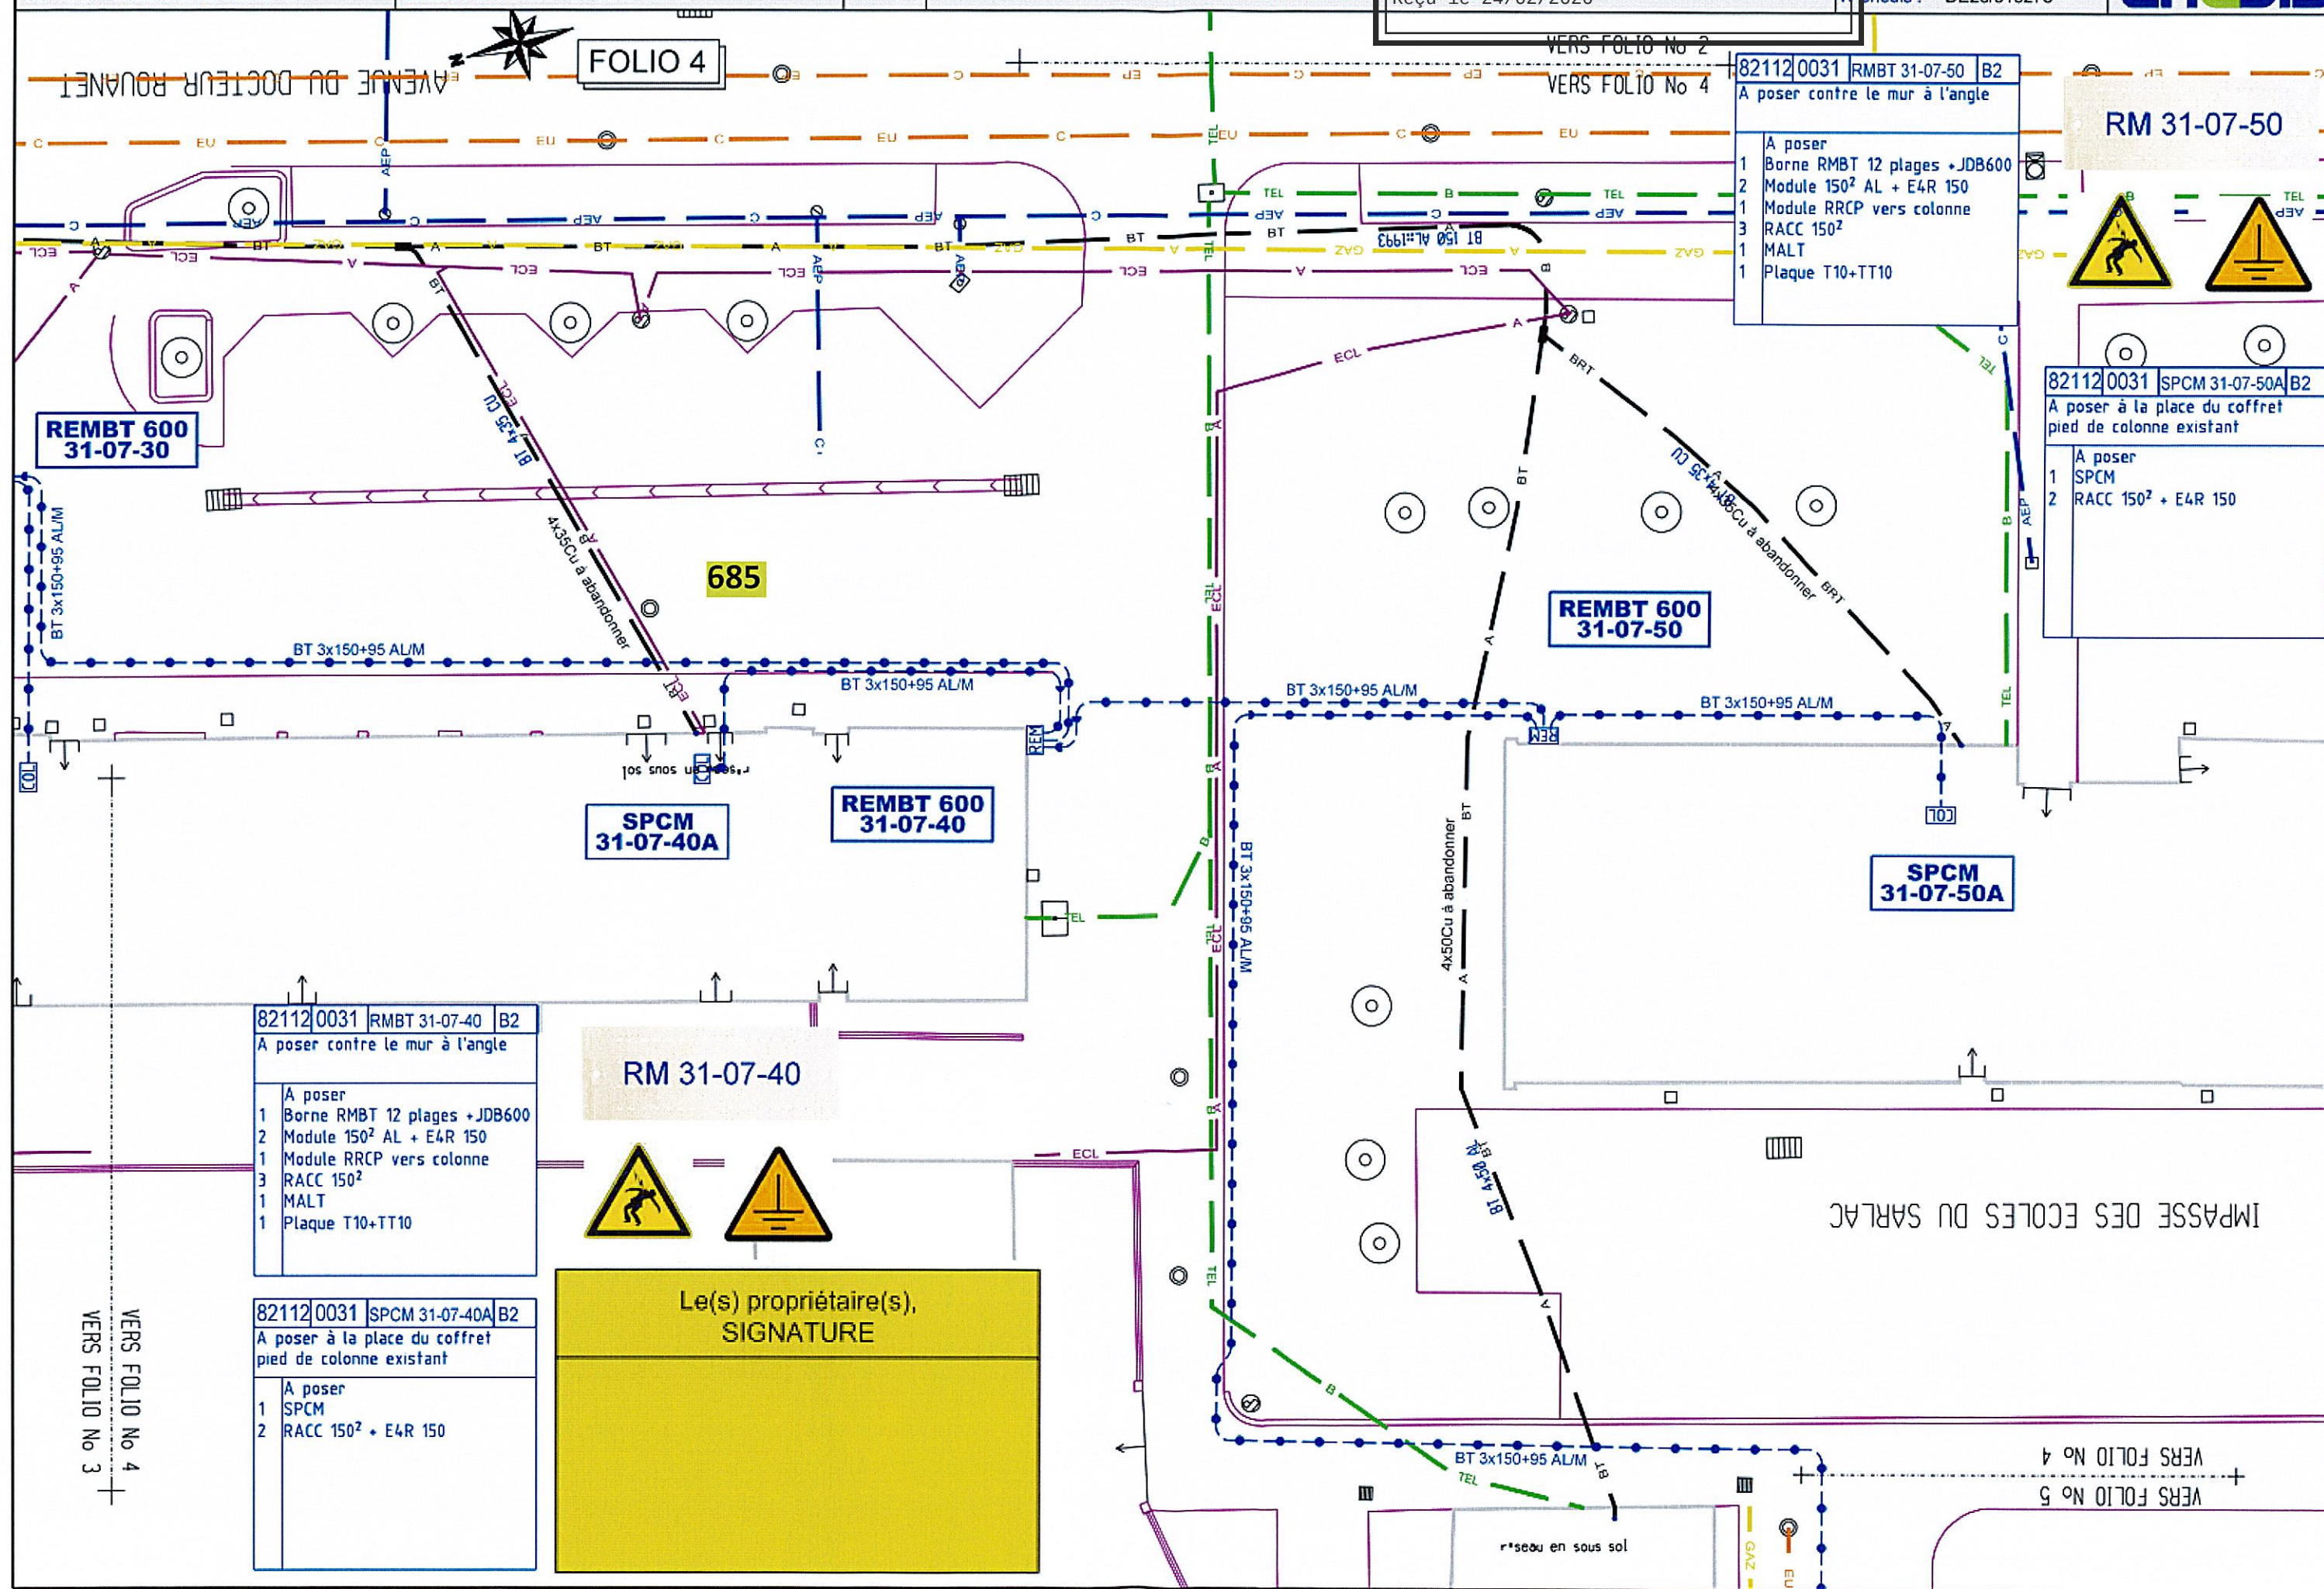

AR Prefecture

082-218201127-20260219-CM20250219_15-DE
Reçu le 24/02/2026