

Descriptif des aménagements



Priorité aux revêtements perméables et allées enherbées, prévus pour un usage mixte véhicules-piéton.



Points eau et tri sélectif intégrés à l'aménagement paysager, implantés sur les zones de passage des visiteurs



Bassin de rétention planté avec arbres de hautes tiges = création d'un écran avec la future OAP.



Plantation de massif pour rythmer et identifier les allées. Les végétaux apportent de l'ombre pour se recueillir sur un banc.



Optimisation des linéaires de murs : cavurnes en pieds de mur sol.

Maintien et (re)construction de murs d'enceinte = écrans visuel et sonore avec l'extérieur, élément de partition intérieur (cimetière à échelle humaine).




Jardin du souvenir, plantés et positionnés à la frange avec les zones d'habitation, dont future OAP = espaces paysagés à usage de transition visuelle avec le cimetière.



Zone de recueillement à l'ombre des arbres existants avec des colombariums.

Mixité des typologies de sépultures, conforme à l'évolution des pratiques : cavurnes, colombarium et caveaux de différentes dimensions.

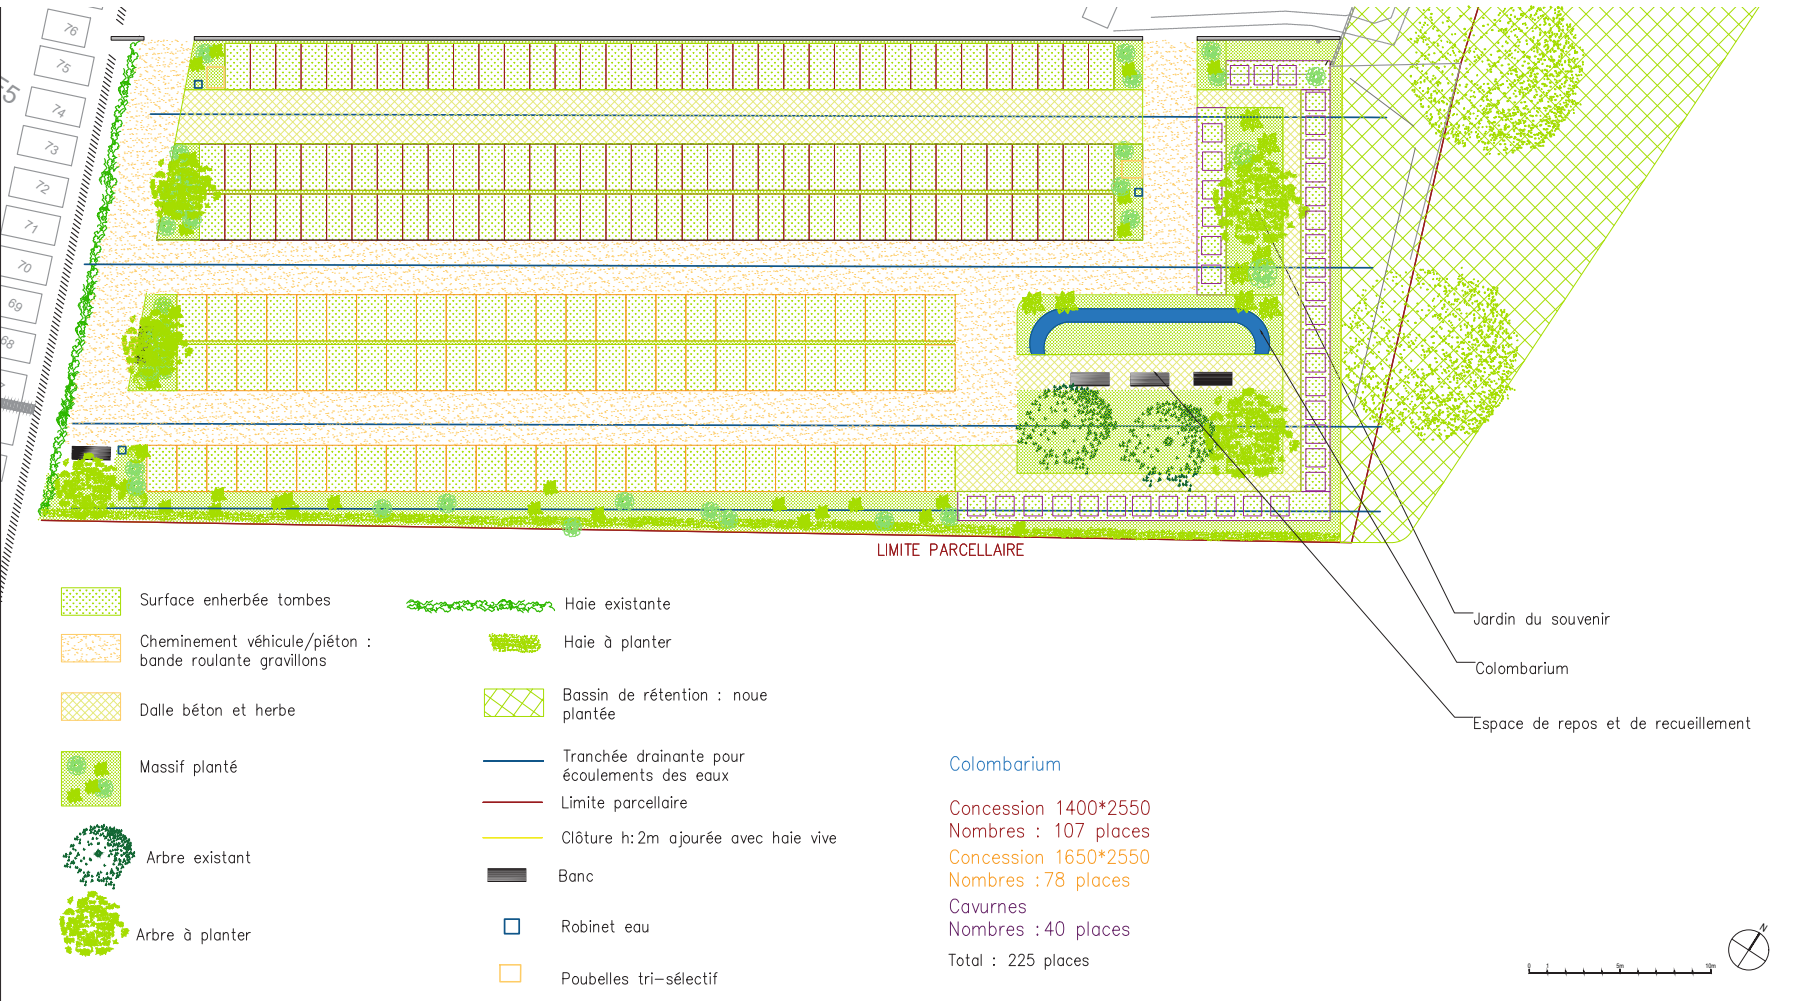

Cimetière de la Dérocade - Projet d'extension