


Ind	Date	Observations	Dess
1	31/01/25	Terrain	GB
2	04/02/25	Division	VB
3	05/03/25	Division	VB

Légende :

- Limite de propriété ayant déjà fait l'objet d'un bornage
- Projet de division de propriété
- Adaptation du parcellaire cadastral
(Limite non reconnue contradictoirement)
- Clôture légère
- Muret grille
- Mur plein
- Talus / Fossé
- Poteau Electrique
- Poteau Télécom
- Borne O.G.E
- Borne existante
- ▨ Bâtiment

Système de coordonnées CC44

MAT	X	Y
114	1546457.52	3213711.02
115	1546428.97	3213693.37
117	1546442.89	3213705.79
117	1546442.89	3213705.79
118	1546417.63	3213706.99
4045	1546443.20	3213705.66
4053	1546451.81	3213709.08
5000	1546420.60	3213699.51
5001	1546428.45	3213690.09
5002	1546445.39	3213700.57
5003	1546461.63	3213707.76

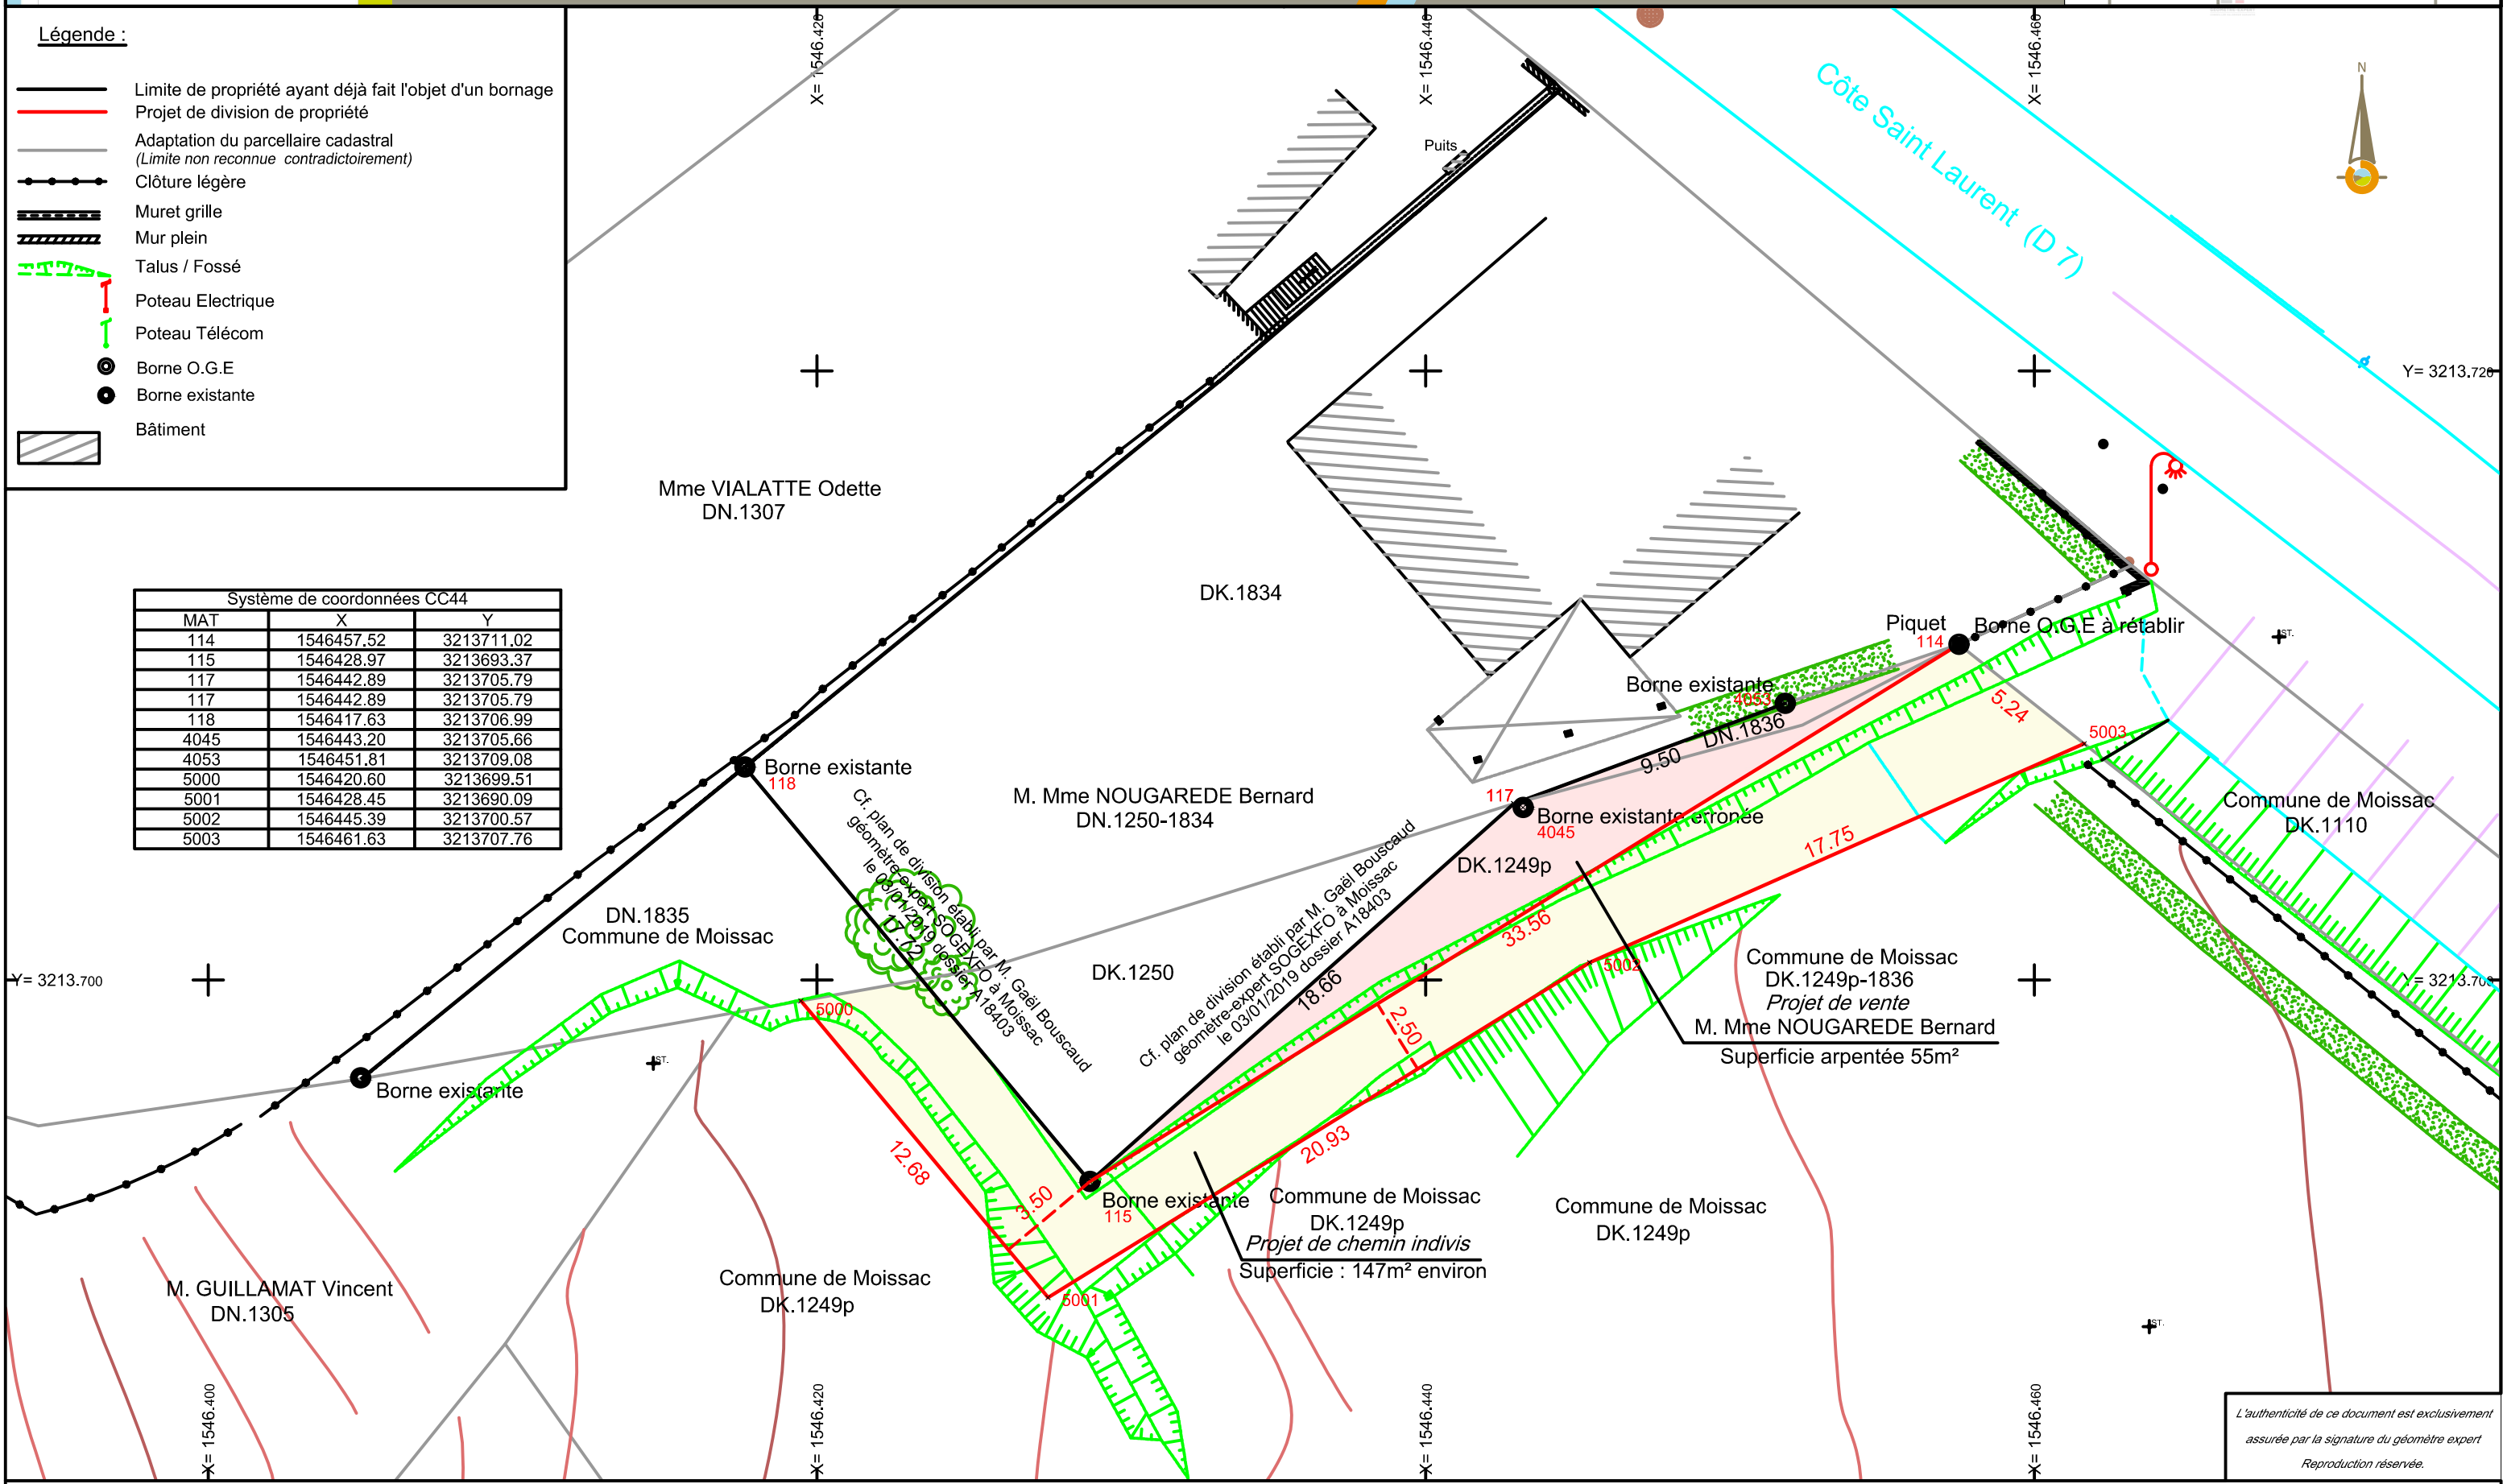

L'authenticité de ce document est exclusivement assurée par la signature du géomètre expert
Reproduction réservée.