


PLAN DE DIVISION

Chemin de Catîès

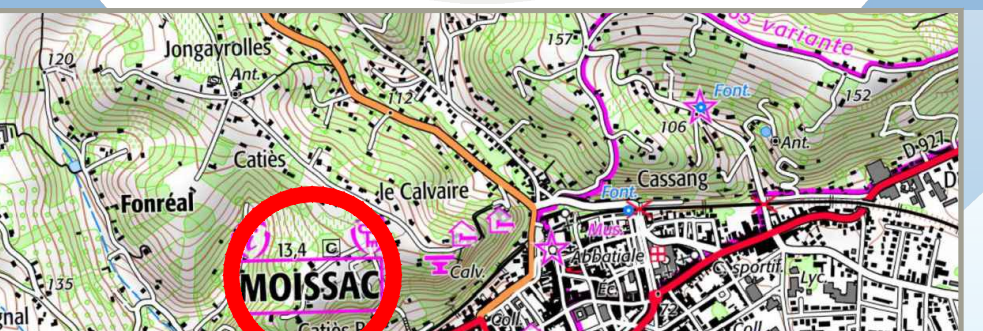

Section :
DO

Nombres :
11 490 549 550
546 et 809

Gaël BOUSCAUD - Ludovic MAGNE
Géomètres-Experts Associés

Agence de Moissac
47, rue des Tisserands
82000 MOISSAC
Tél : 05 63 94 03 30
moissac@geogexfo.com

Agence de Castelsarrasin
37, av. du maréchal Luchaire
82400 CASTELARRASIN
Tél : 05 63 95 03 30
castelsarrasin@geogexfo.com

Agence de Toulouse
Peyronnettes
32400 VALENCE D'AGEN
Tél : 05 63 95 03 30
82110 LAUZERTE

GÉOMÈTRE-EXPERT
GARANT D'UN CADRE DE VIE DURABLE



MOISSAC - MONTAUBAN - TOULOUSE - CAHORS - CASTELARRASIN - LAUZERTE - BEAUMONT DE LOMAGNE - CASTELNAU D'ESTRETFONDS - VALENCE D'AGEN
Fonction : Topographie - BIM - Copropriété - Division en volumes - Aménagement - AFAP - Ingénierie - VRD - SIG - Géomatique - Urbanisme

Échelle : 1/200 Dossier n°: A25330

REQUERANT :

Ind	Date	Objet	Dess	Vérif
	08/09/25	Relevé terrain	DB	
1	10/09/25	Projet de division	FC	
2	18/09/25	Projet de division	RC	
3	09/10/25	Intervention terrain / Plan de division	VB	GB
4	27/10/25	DMPD 60026	VB	GB

Nota: Système de coordonnées RGF 93-Projection Lambert CC44
Nivellement rattaché au NGF-IGN 69 - TERIA

 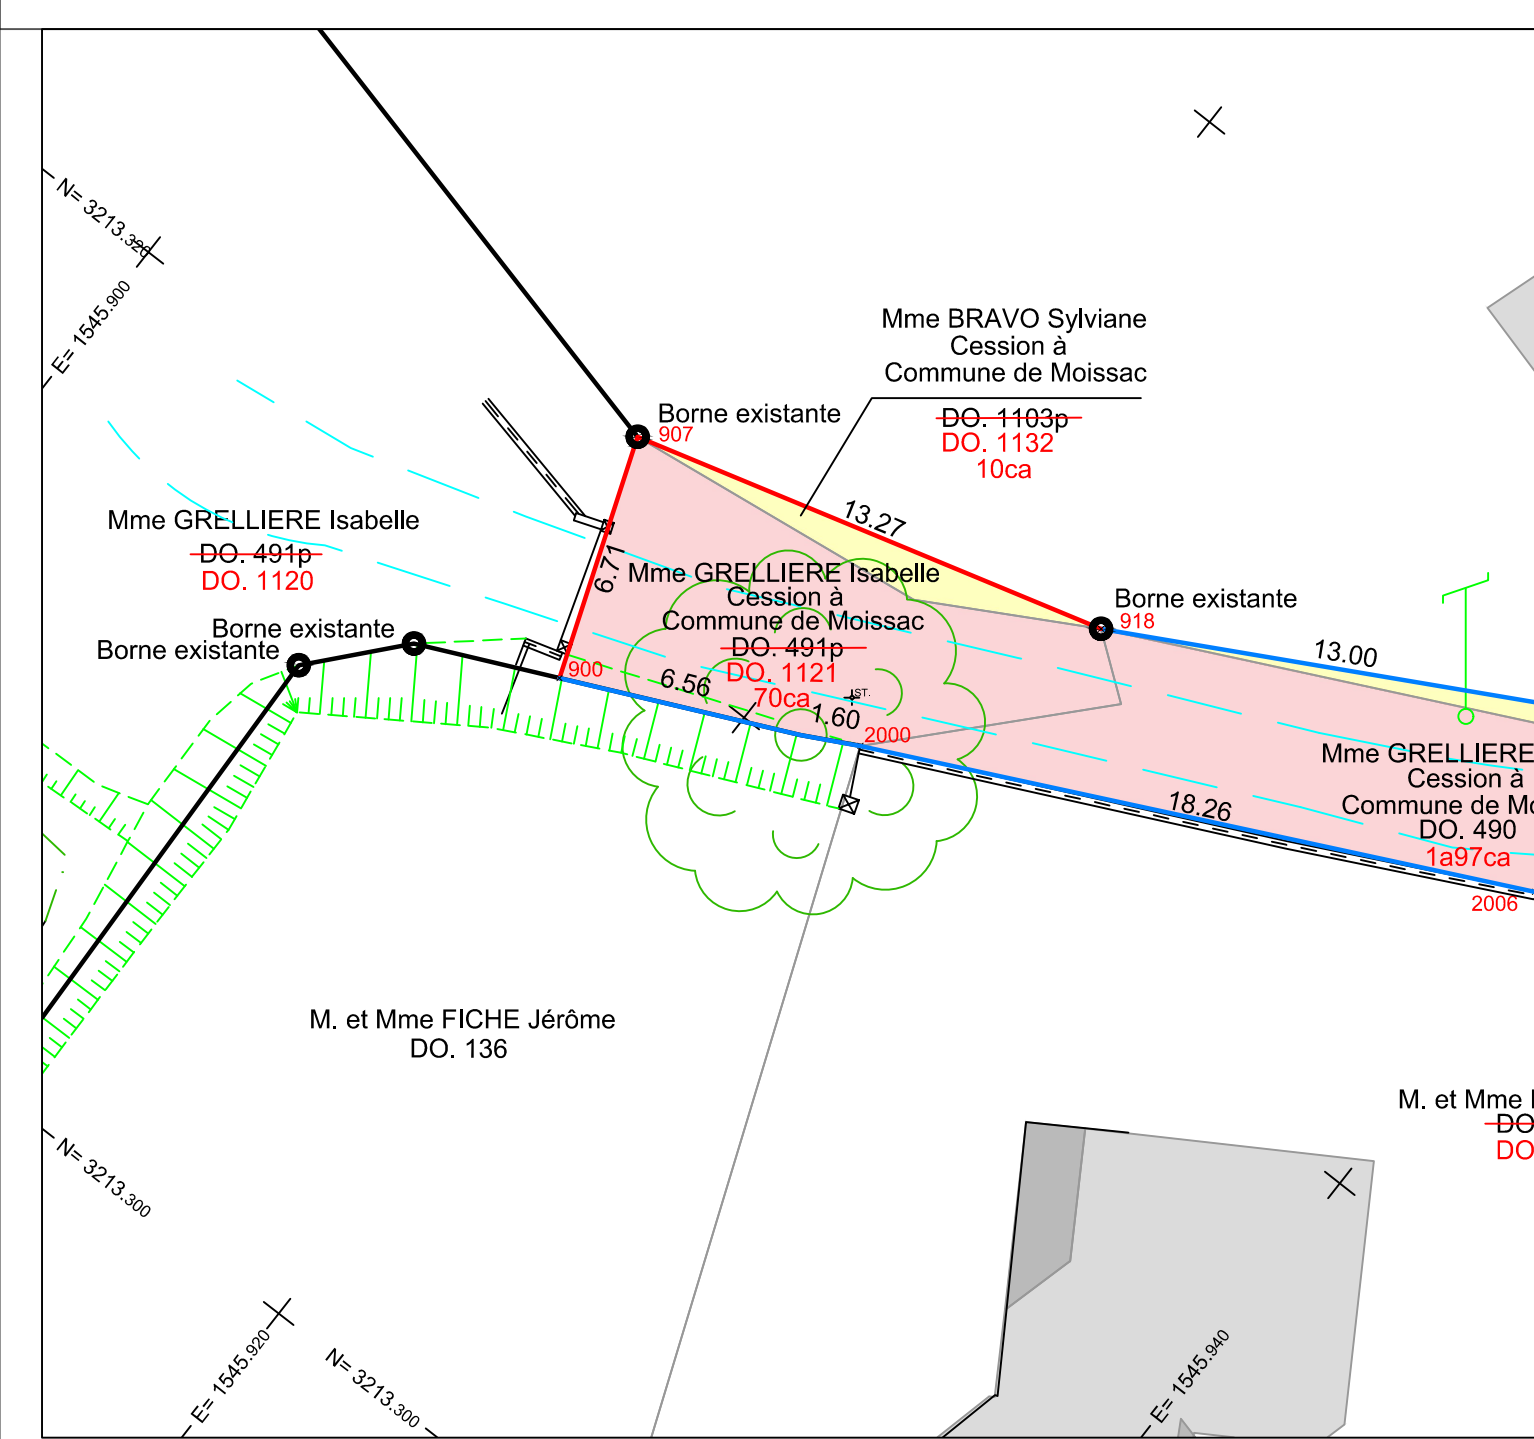

LEGENDE

Projet de division	Bâtiment	Végétation
Projet d'alignement	Réseau EP	Réseau EU
Adaptation du parcellaire cadastral (Ligne non reconnue contractuellement)	Réseau AEP	Réseau Electrique
Talus	Réseau Telecom	
Voie		
Clôture		
Mur - Clôture		
Dalle béton		
Elément de Topographie		
Borne existante		