AR Prefecture
082-218201137-20260605-CM20260605_03-DE
Reçu le

Document(s) à retourner signé(s) pour accord

Commune de MOISSAC (82112)
Echelle 1/1000

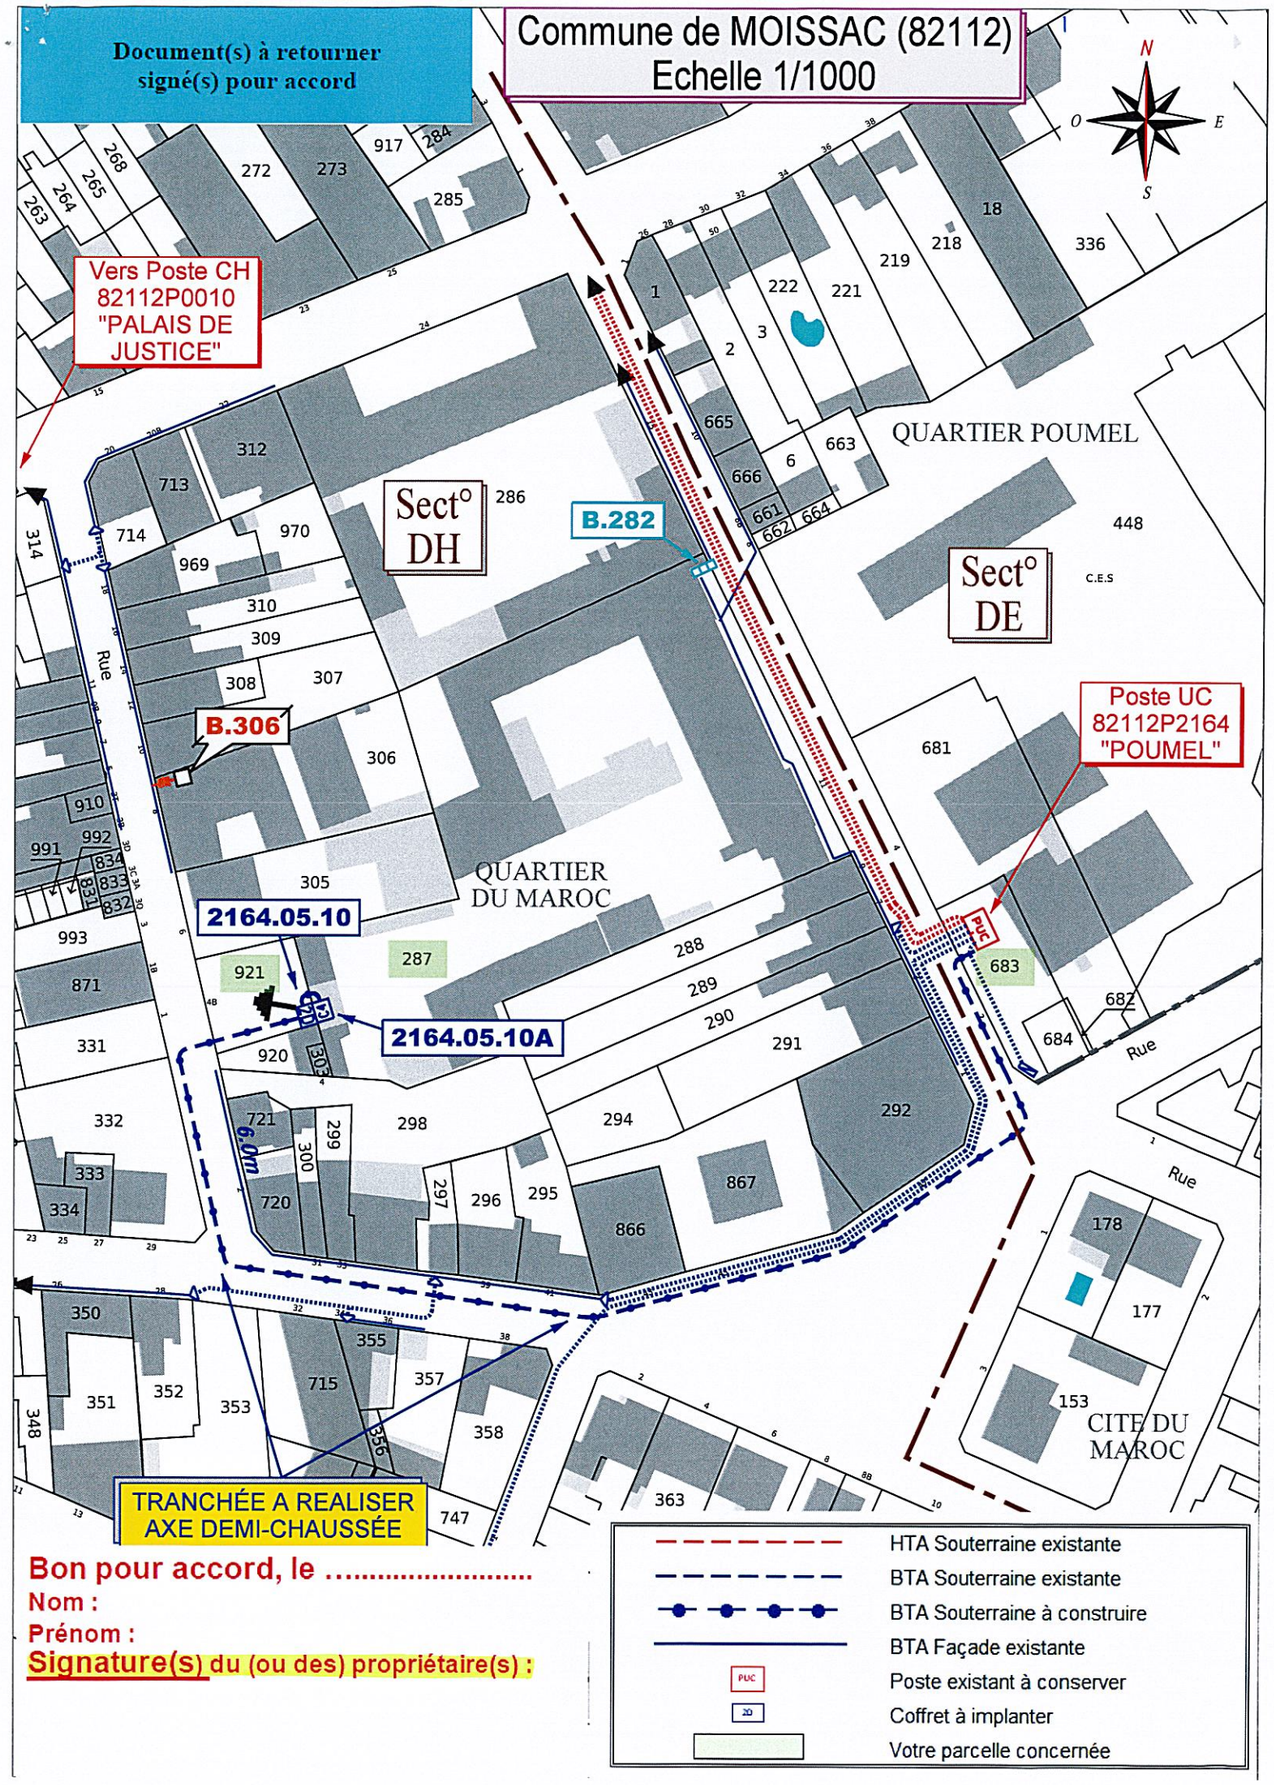

Bon pour accord, le .....
Nom :
Prénom :
Signature(s) du (ou des) propriétaire(s) :
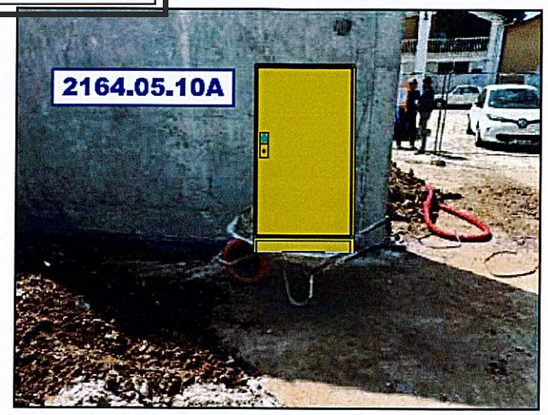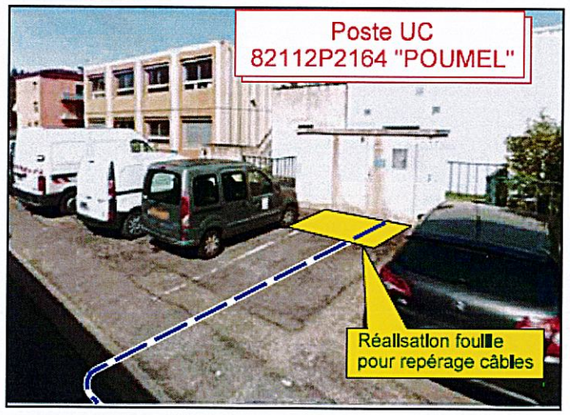
- HTA Souterraine existante
- BTA Souterraine existante
- BTA Souterraine à construire
- BTA Façade existante
- Poste existant à conserver
- Coffret à implanter
- Votre parcelle concernée